




TRUBNÍ PROPUSTEK V KM 0.83000

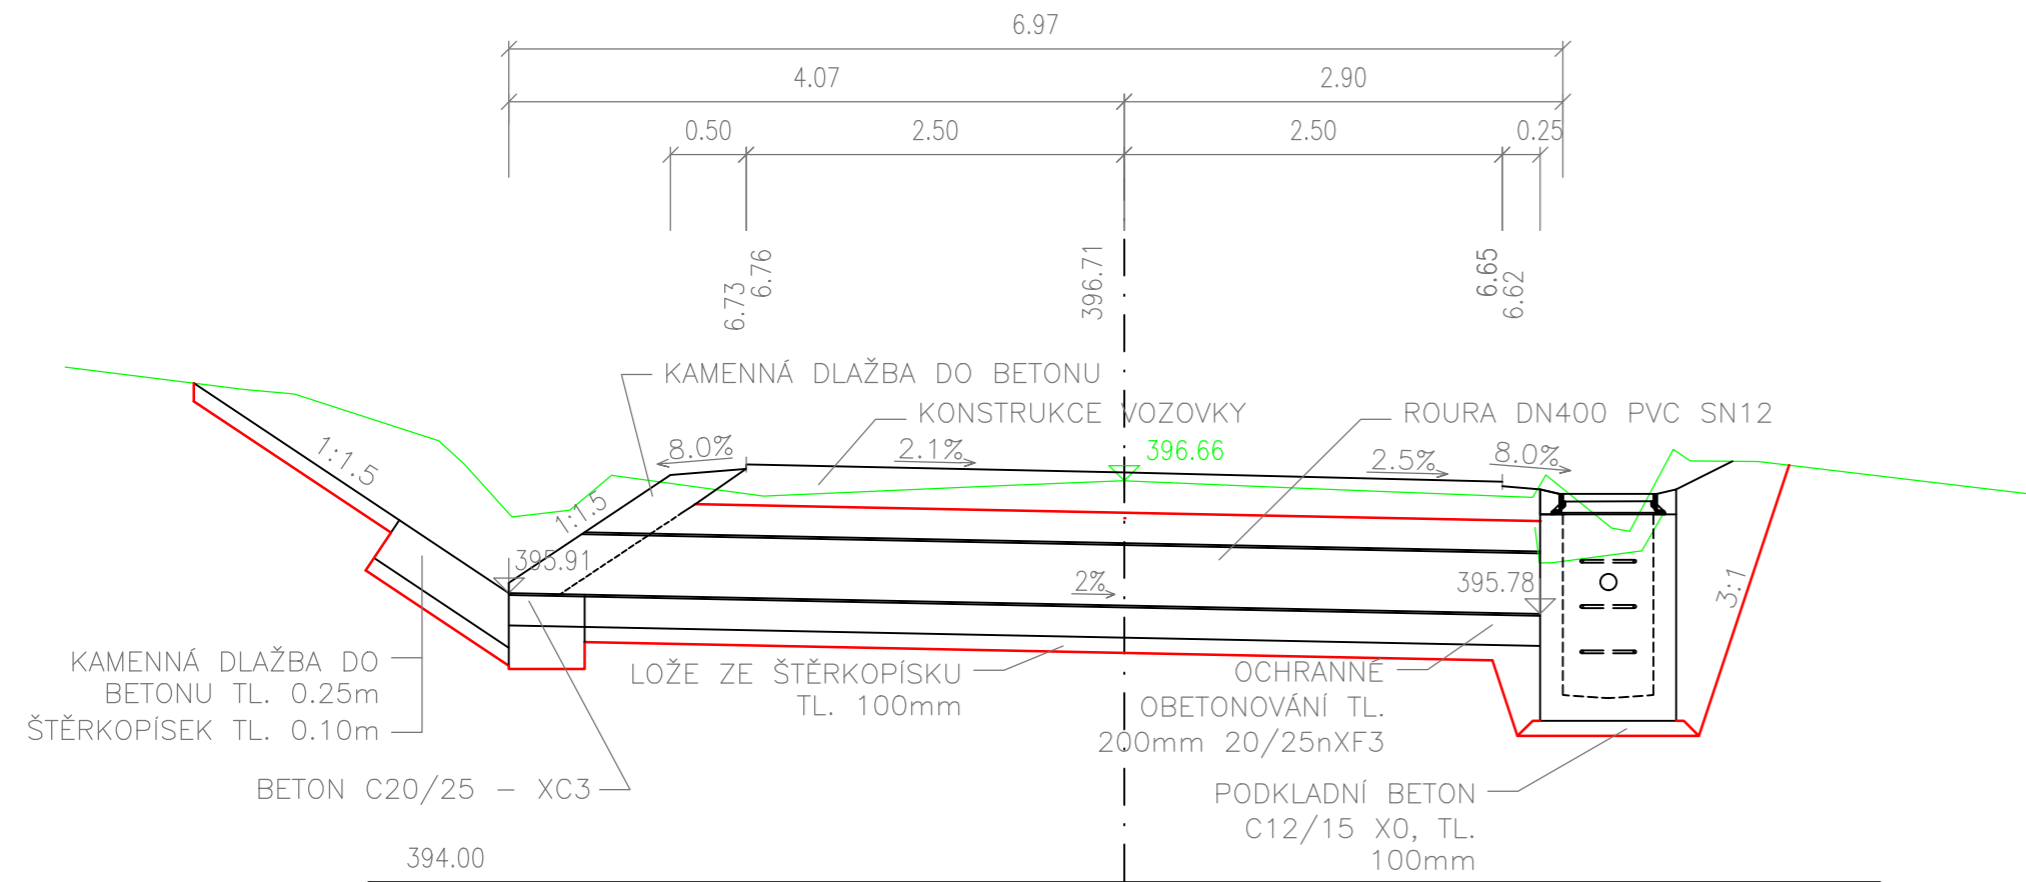

POHLED NA VTOK 1:50

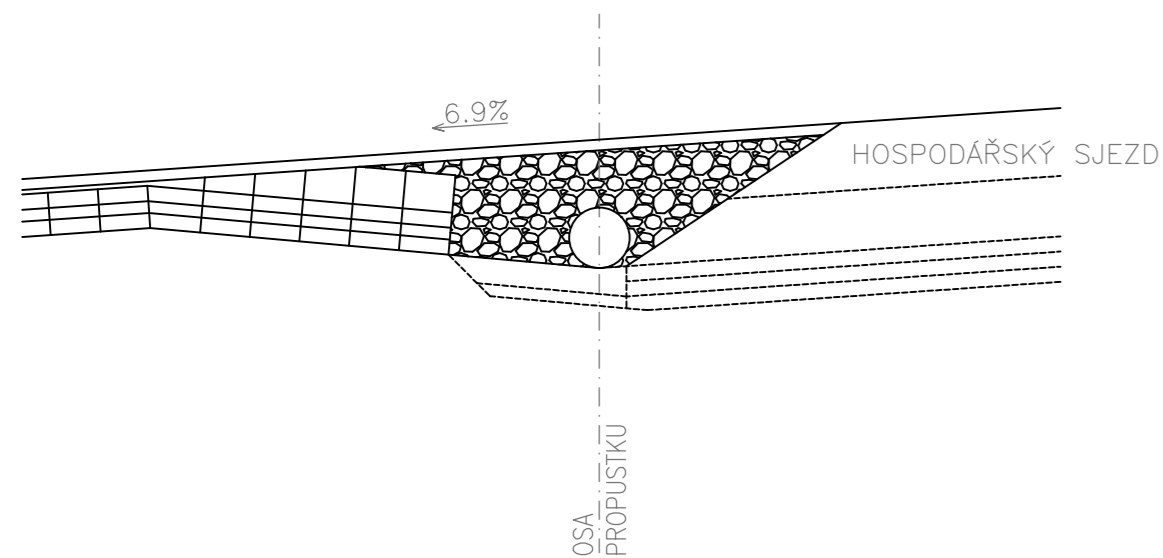

PŘÍČNÝ ŘEZ V OSE KOMUNIKACE

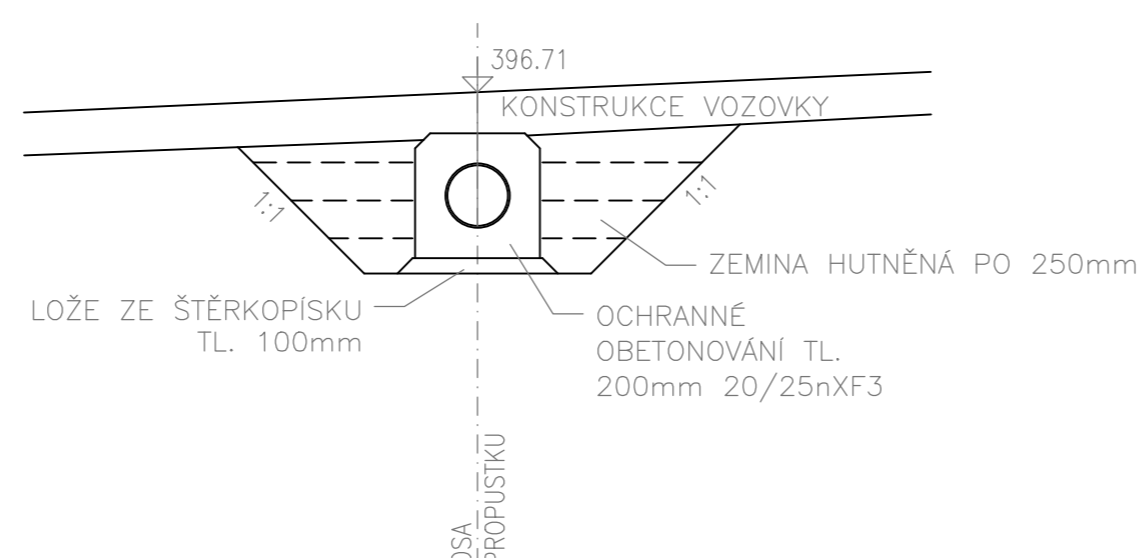

Rekonstrukce silnic III. třídy v Semilech

| | | | |
|-----------|--|-----------|---|
| Investor: | Liberecký kraj Liberecký kraj U Jezu 642/2a 461 80 Liberec 2 | Mandatář: | KSSLK KRAJSKÁ SPRÁVA SILNIC LIBERECKÉHO KRAJE Krajská správa silnic Libereckého kraje, příspěvková organizace České míleže 632/32 460 06 Liberec 6 |
|-----------|--|-----------|---|

Souřadnicový systém: S-JTSK
Výškový systém: Bpv

AKTUALIZACE DSP 2017

| | | | | |
|-----------------|--|-------------------|---|---|
| Číslo zakázky: | 14 098 00 | HIP: | Ing. J. ČAMROVÁ 241096760, jca@pontex.cz | PONTEX S.R.O. Praha 4, Bezová 1658, 147 14 tel: +420 244062215 fax: +420 244461038 |
| Schválil: | Ing. Václav HVÍZDAL | Zodp. projektant: | Ing. Miloš NOVÁK 241096731, mno@pontex.cz | |
| Tech. kontrola: | Ing. Petr DRBOHLAV 241096753, pdr@pontex.cz | Vypracoval: | Ing. Martin NEUDERT 241096760, mne@pontex.cz | |

| | | | | | | |
|-------------|---|-------|-----------|-------|-----------|------------|
| Objednatel: | KSSLK p.o. | Obec: | CHUCHELNA | Kraj: | Liberecký | |
| Akce: | REKONSTRUKCE SILNICE III/2923 CHUCHELNA | | | | Datum: | Stupeň |
| Část: | STAVEBNÍ OBJEKTY | | | | 02/2017 | DSP |
| Objekt: | S0101 - SILNICE III/2923 | | | | Souprava: | Č. přílohy |
| Příloha: | PROPUSTEK V KM 0.830 | | | | | 6.6 |