



PŮDORYS

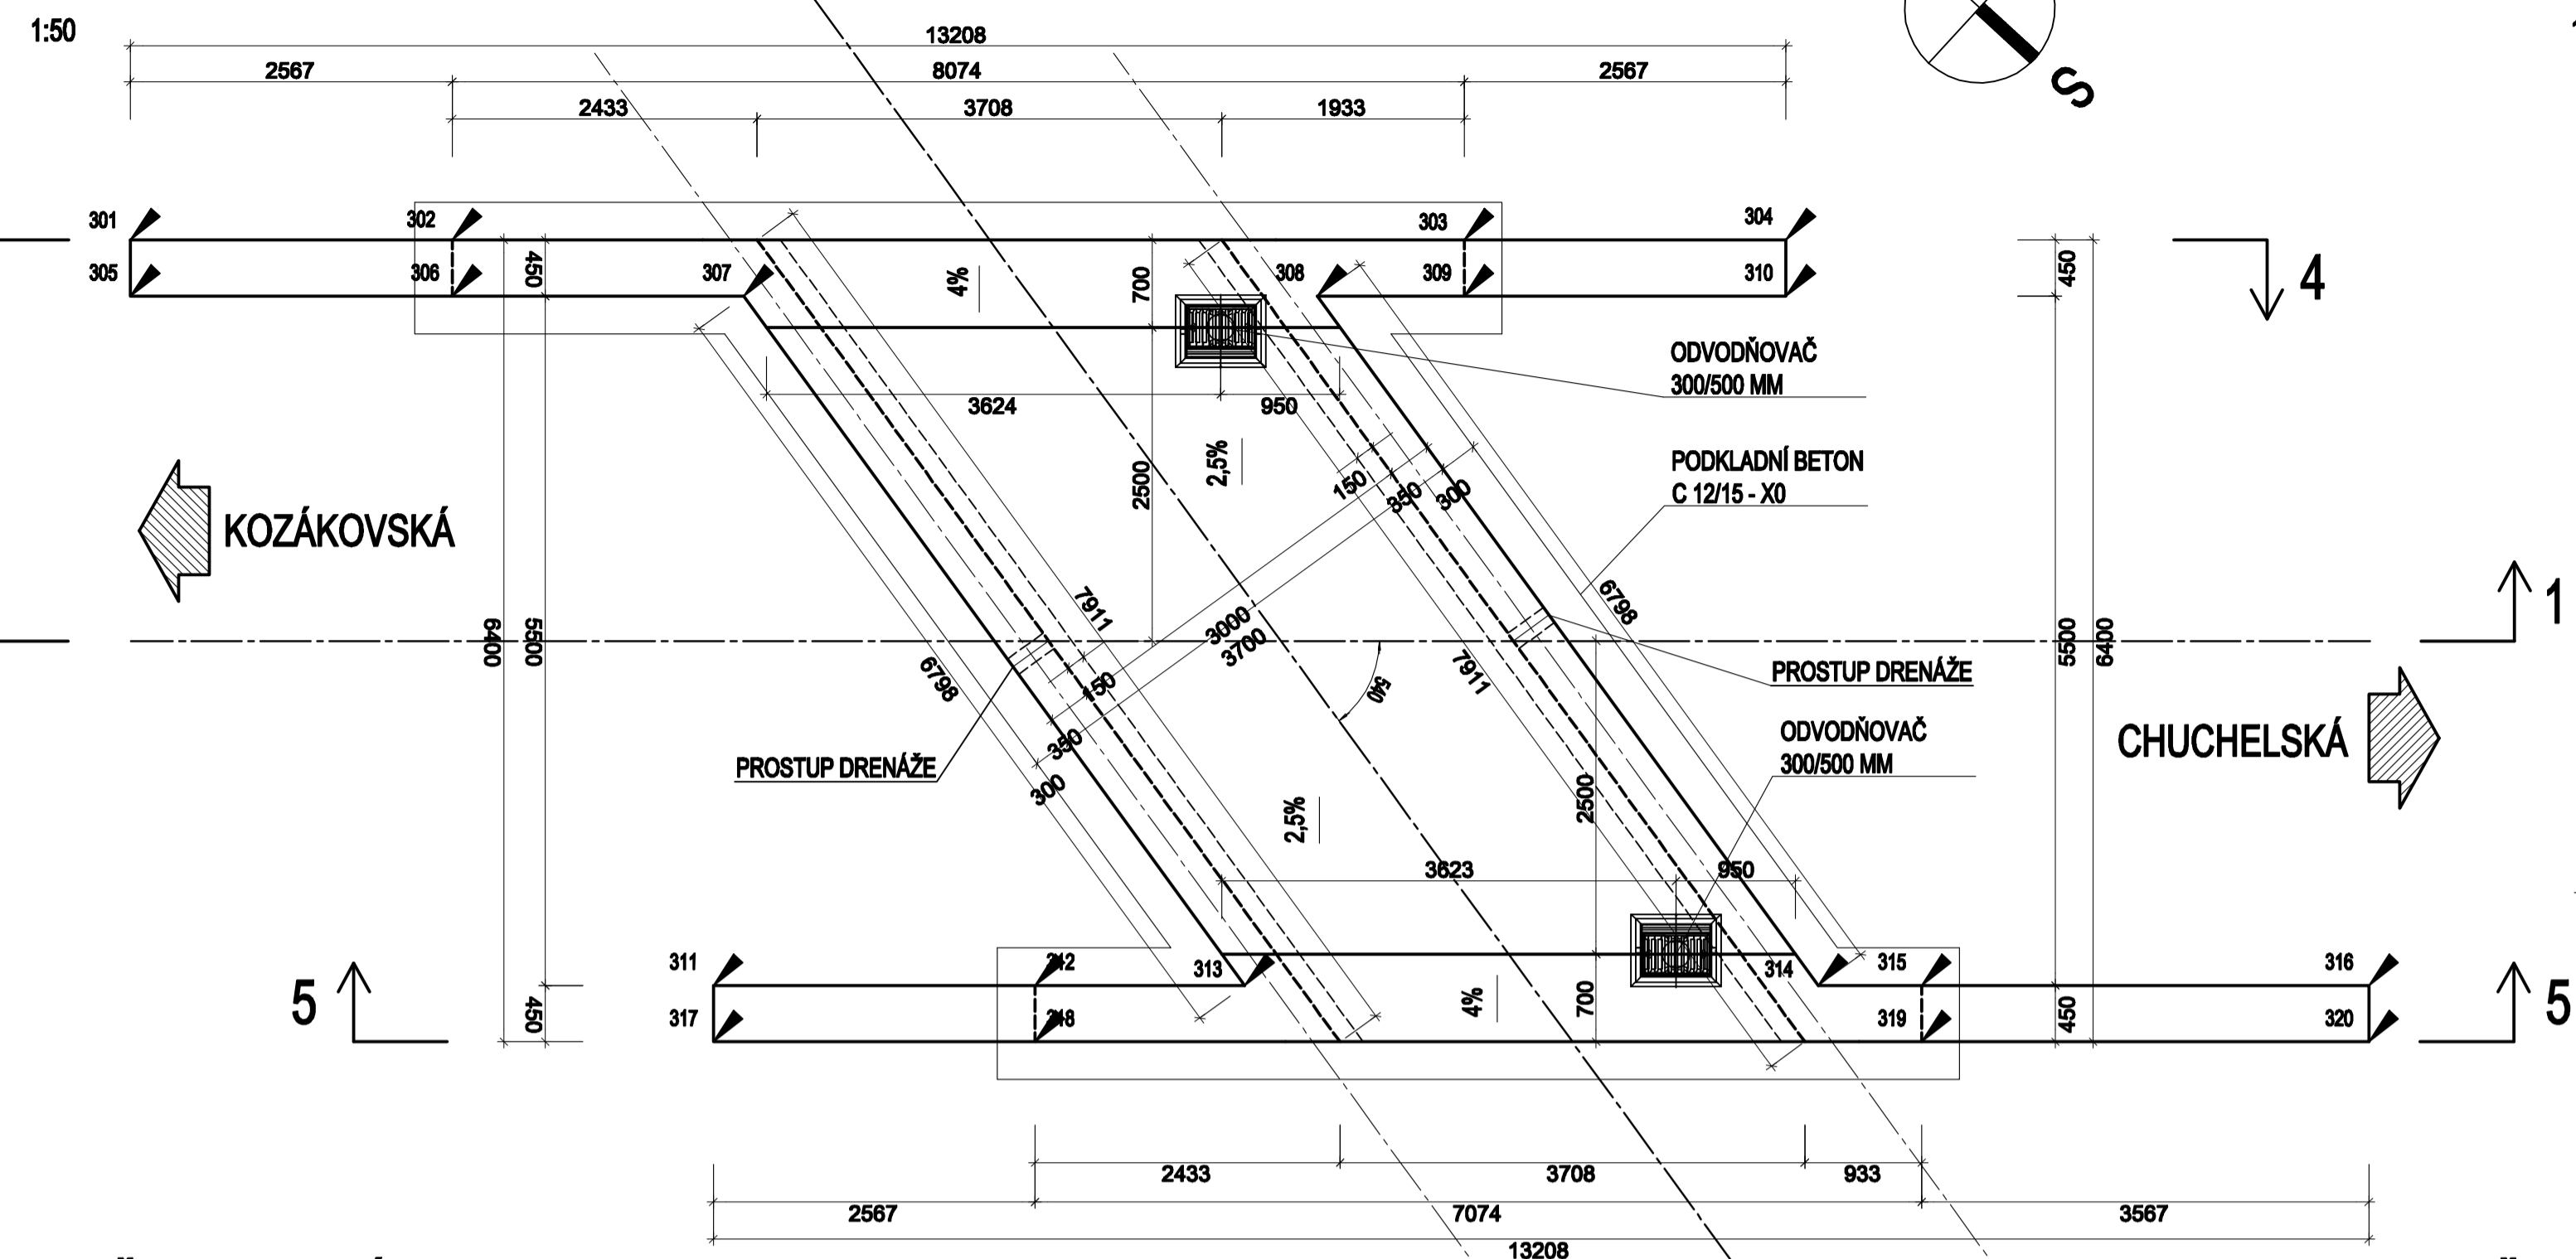

ŘEZ 1-1

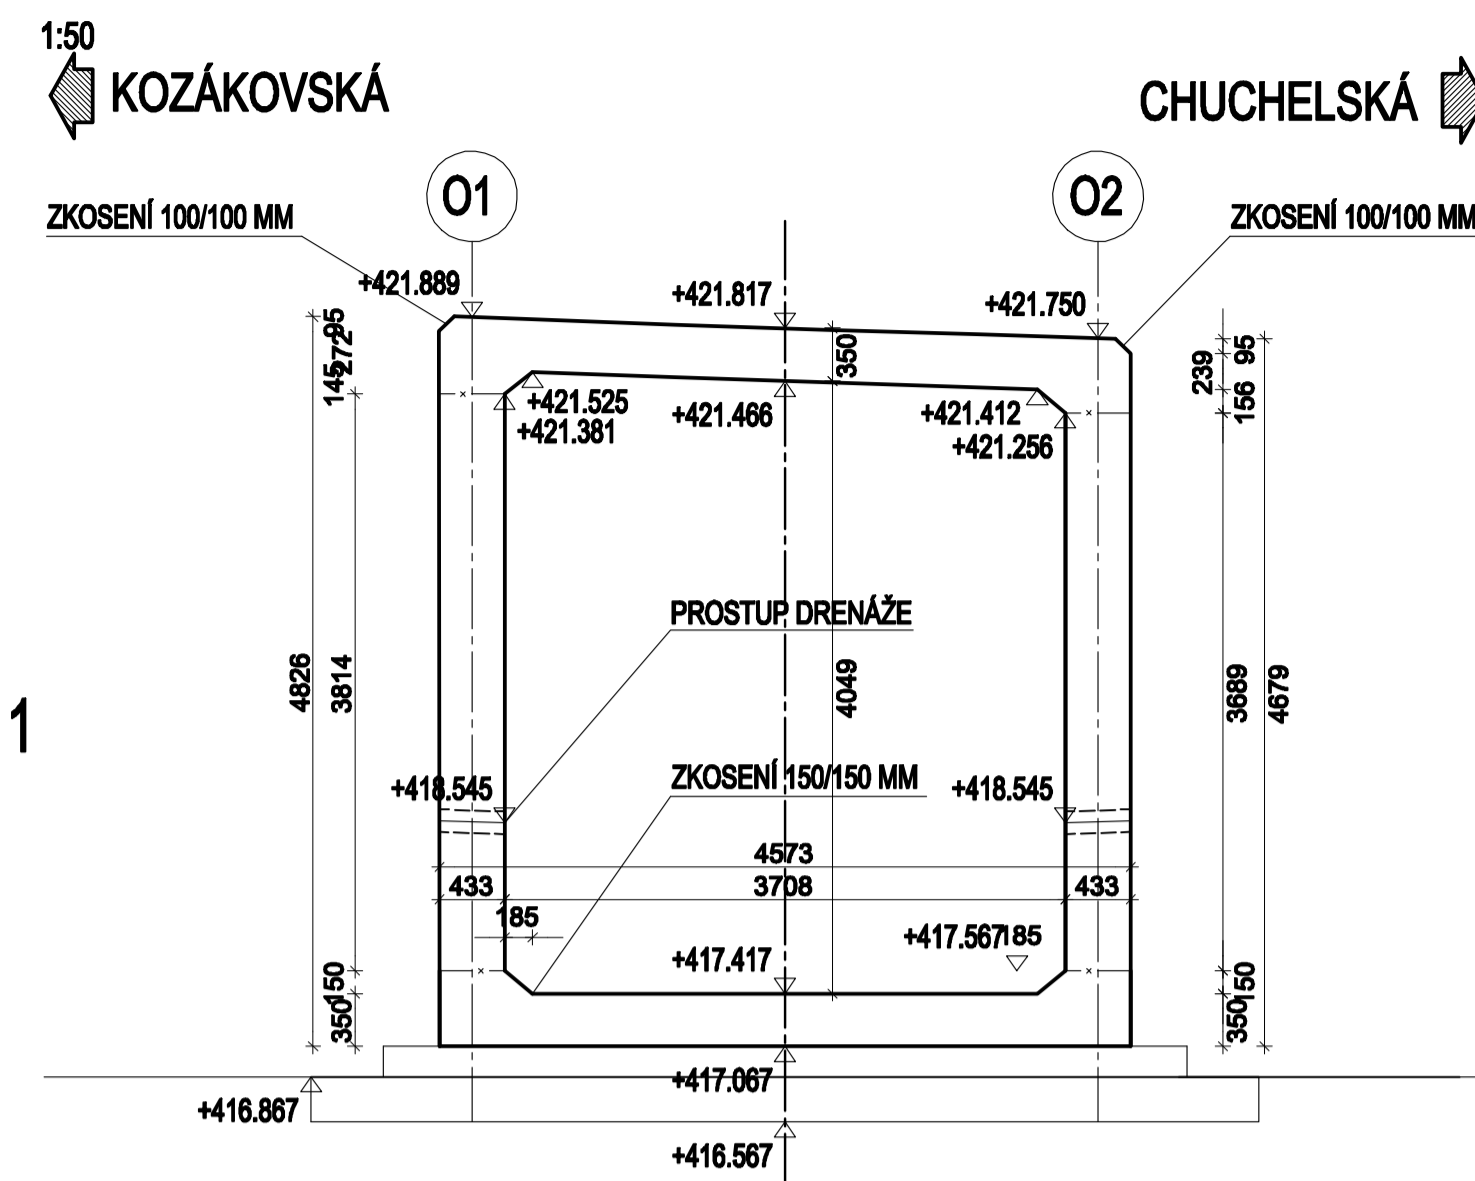

TABULKA SOUŘADNIC

BOD	Y(m)	X(m)
301	673163.122	995070.540
302	673164.859	995068.600
303	673170.323	995062.708
304	673172.061	995070.816
305	673162.791	995070.235
306	673164.528	995068.345
307	673166.103	995068.632
308	673168.198	995063.265
309	673169.992	995062.401
310	673171.729	995060.511
311	673161.888	995063.000
312	673163.626	995061.200
313	673164.758	995059.988
314	673167.853	995056.601
315	673168.413	995055.992
316	673170.827	995053.368
317	673161.557	995062.785
318	673163.294	995060.895
319	673168.082	995055.887
320	673170.496	995053.061

Souřadnicový systém: S-JTSK
 Výškový systém: Bpv
 Pro vylučení bude použita platná a ověřená výtvarná síť státní.
 Přesnost vylučení dle ČSN 73 0420-1, ČSN 73 0420-2.

MATERIÁLY:


- BETON:**
 ŘÍMSY: C30/37-XF4 (XD3, XC4)
 PODKLADNÍ BETON: C12/15-X0
 DOLNÍ DESKA: C30/37-XA1 (XF3, XC2)
 NOSNÁ KONSTRUKCE: C30/37-XF2 (XD1, XC3)
 STĚNY, KRÍDLA: C30/37-XF4 (XD3, XC3)

BETONÁŘSKÁ VÝZTUŽ:
 B500B (10505-R) ZARUČENÉ SVAŘITELNÁ


POZNÁMKY:

- BETON PODLE ČSN EN 206-1
- NENÍ-LI UVEDENO JINAK, VŠECHNY VYSTUPUJÍCÍ HRANY BUDOU ZKOŠENY 20x20 mm


ŘEZ 2-2 V LÍCI O1

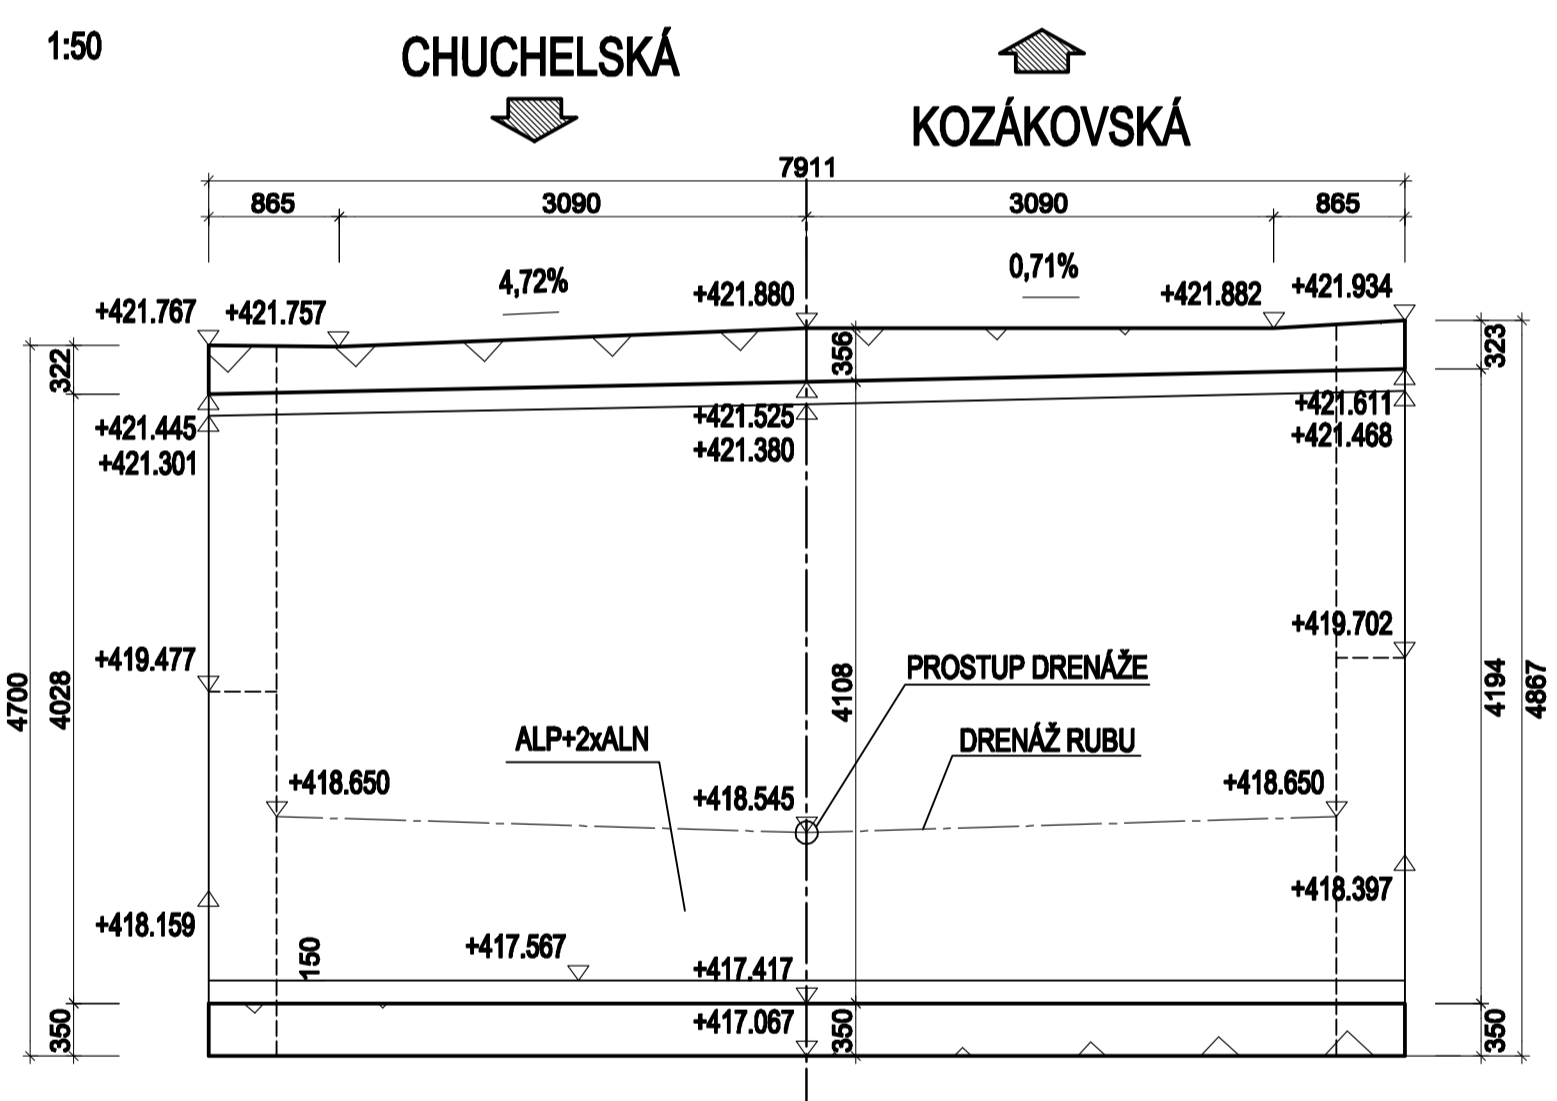


ŘEZ 3-3 V LÍCI O2

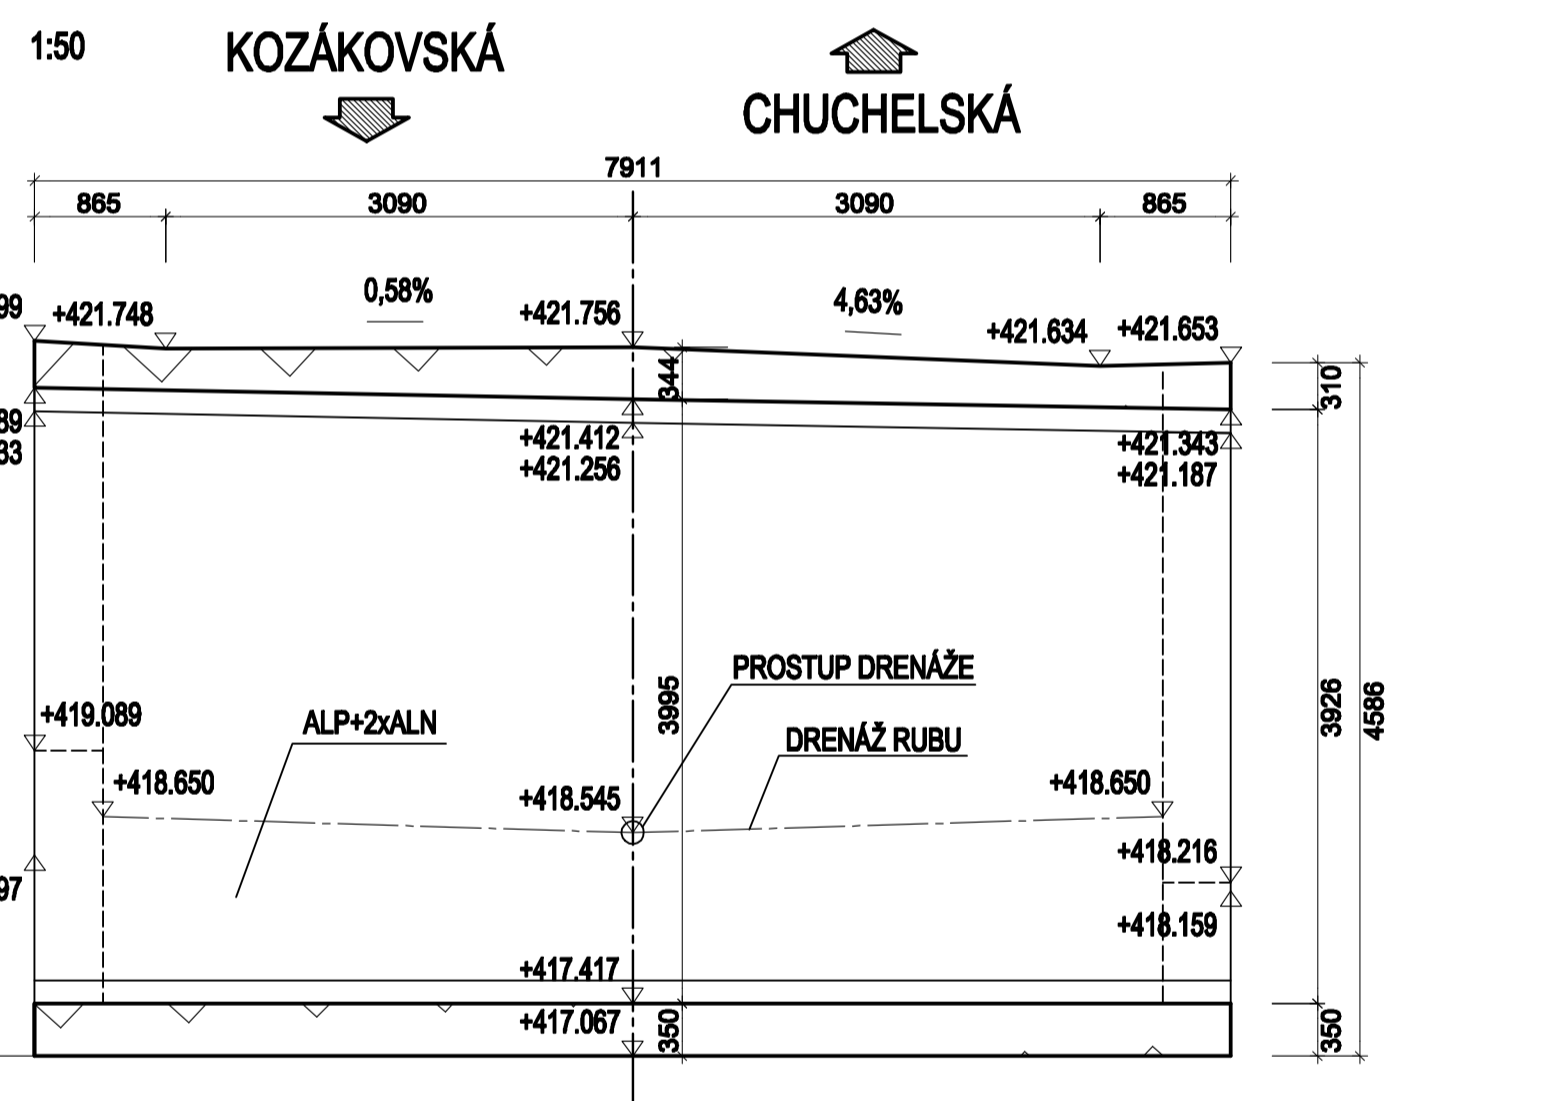

POHLED 4-4 NA VTOK

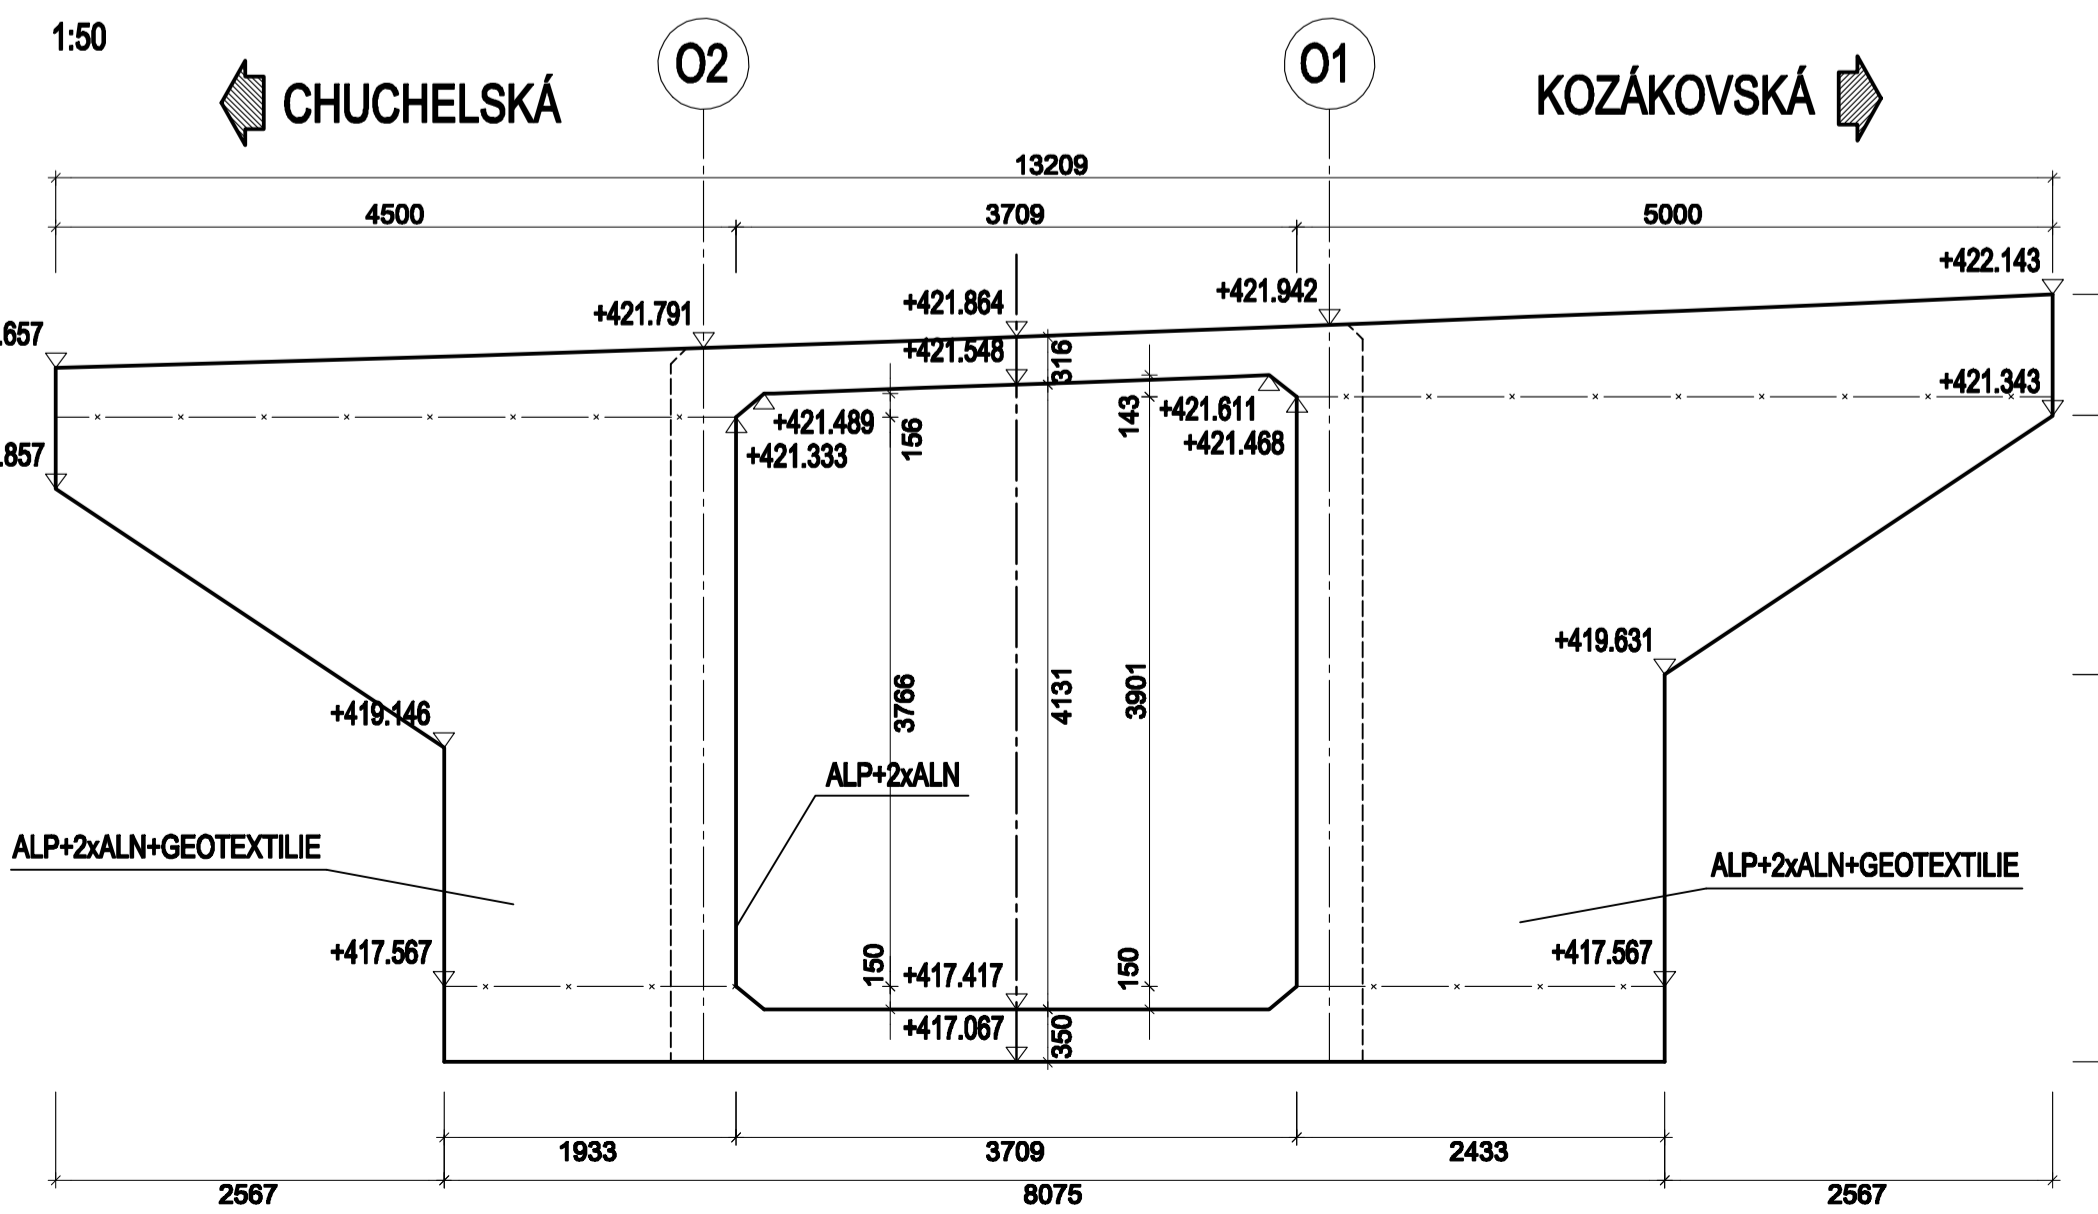

POHLED 5-5 NA VÝTOK

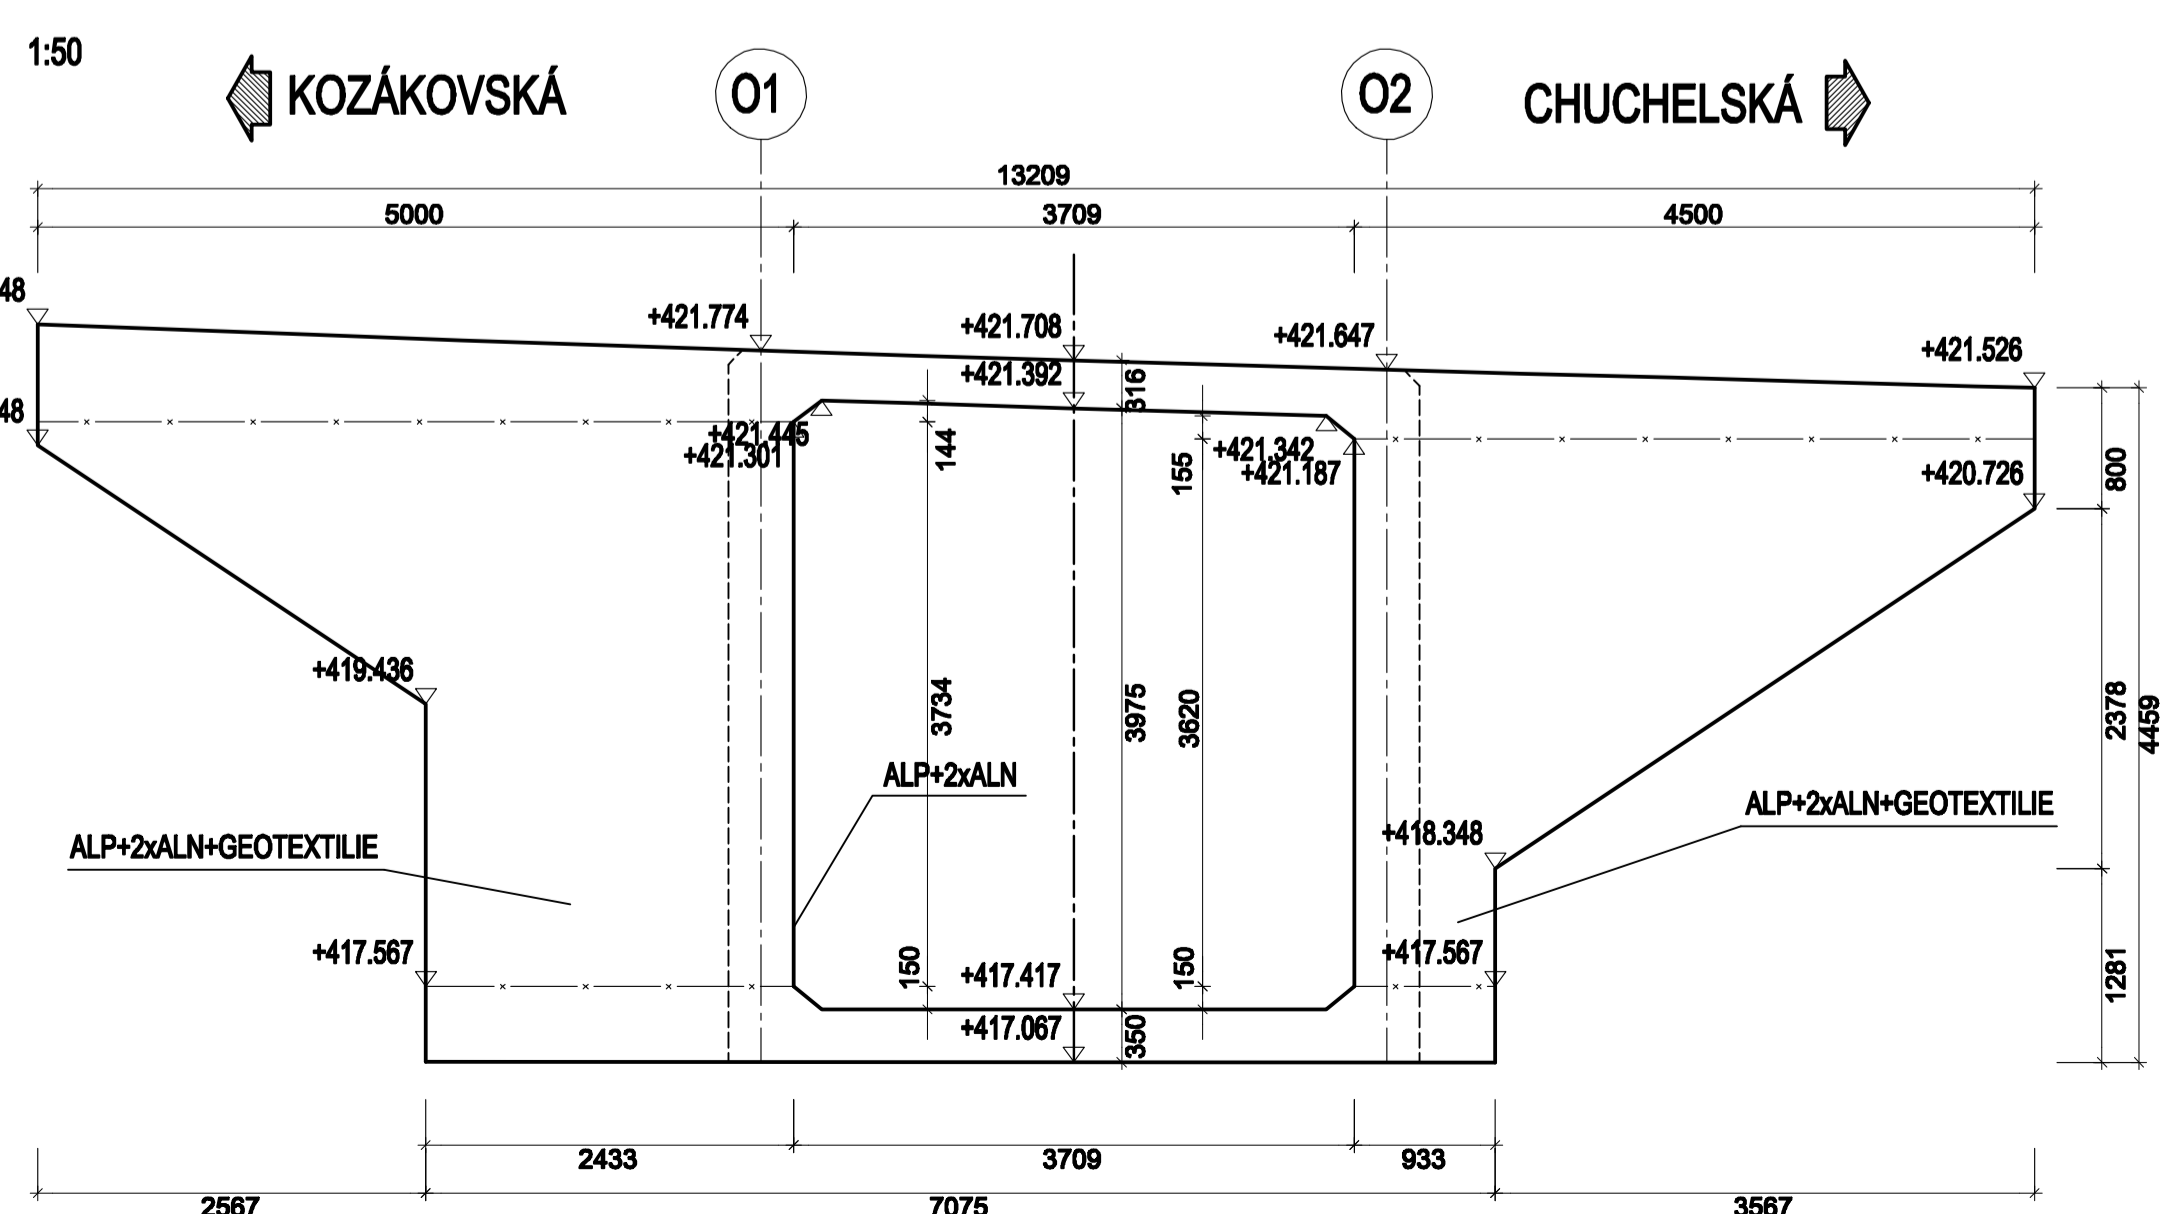

Rekonstrukce silnic III. třídy v Semilech

Investor: Liberecký kraj U Jezu 642/2a 461 80 Liberec 2	Mandatér: KSSLK Krajská správa silnic Libereckého kraje, příspěvková organizace České náměstí 632/32 460 06 Liberec 6
---	--

Souřadnicový systém: S-JTSK
 Výškový systém: Bpv
AKTUALIZACE DSP 2017

Číslo zakázky: 14 098 00	HIP: 241096760, jca@pontex.cz	Ing. J. ČAMROVÁ
Schválili: Ing. Václav HVIŽDAL	Zodp. projektant: Ing. Martin VAVŘENA	PONTEX s.r.o.
Tech. kontrola: Ing. Petr DRBOHLAV	Vypracoval: Jan ROHLÍK	Praha 4, Bazová 1658, 147 14 tel: +420 2462215, fax: +420 24461038

Objednatel: KSSLK p.o.	Obec: CHUCHELNA	Kraj: Liberecký
Akce: REKONSTRUKCE SILNICE III/2923 CHUCHELNA	Datum: 02/2017	Stupeň: DSP
Část: C. STAVEBNÍ ČÁST	Souprava: Č. přílohy	
Objekt: SO201 – MOST ev. č. 2923-1		
Příloha: TVAR KONSTRUKCE		8