VZOROVÝ PODÉLNÝ ŘEZ

1:50

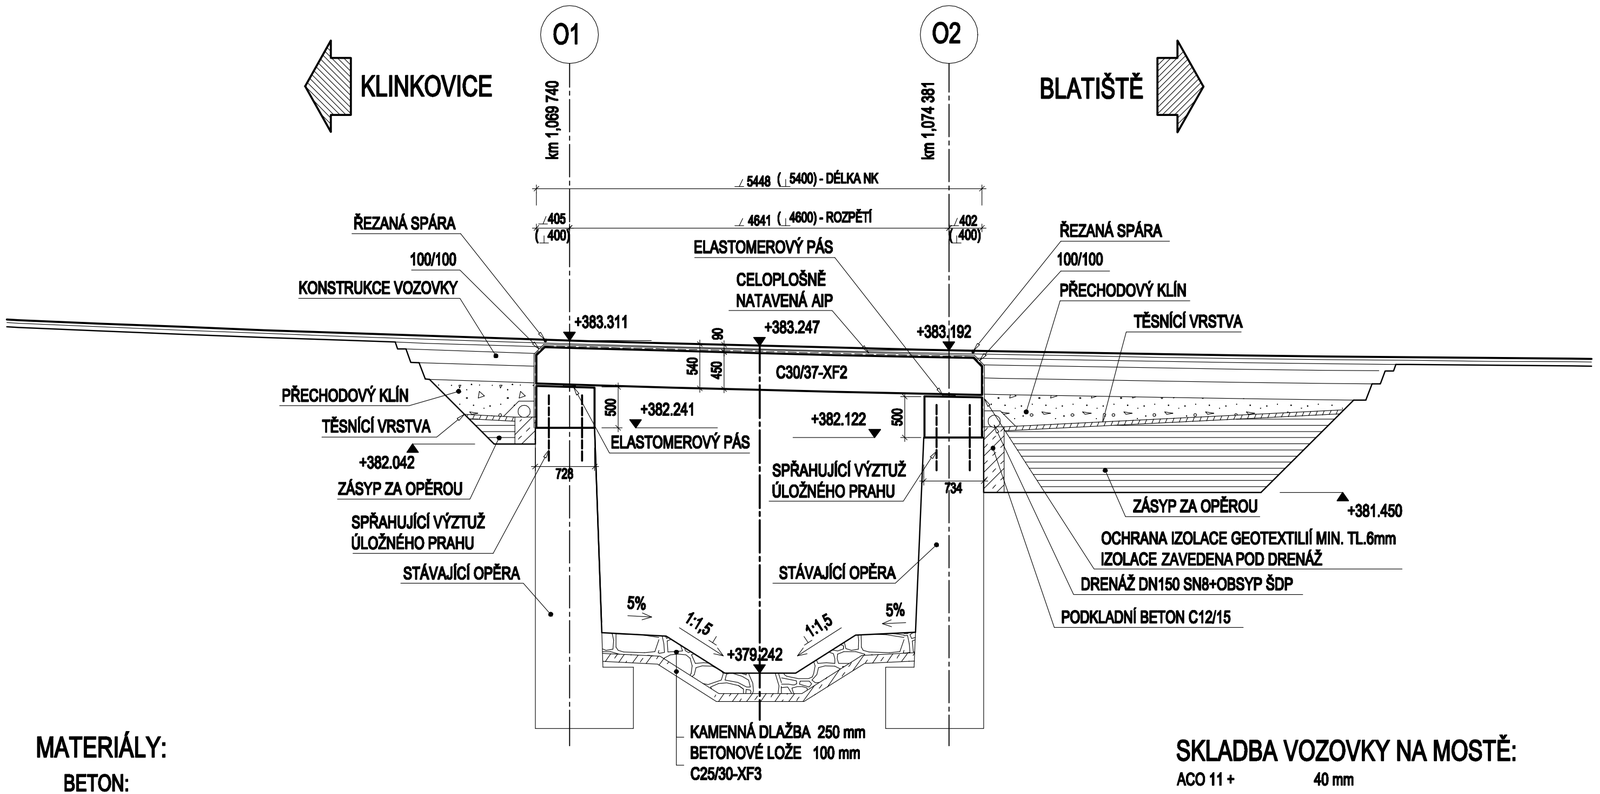

MATERIÁLY:

BETON:

PODKLADNÍ BETON	C12/15-X0
OPĚRY A KŘÍDLA	C30/37-XF4 (XD3, XC3)
NOSNÁ KONSTRUKCE	C30/37-XF2 (XD1, XC3)
ŘÍMSY:	C30/37-XF4 (XD3, XC4)

BETONÁŘSKÁ VÝZTUŽ:

B500B (10505-R)

SKLADBA VOZOVKY NA MOSTĚ:

ACO 11 +	40 mm
MA 11 IV	45 mm
NAIP	5 mm
KOTEV.IMP.NÁTĚR	
CELKEM	90mm

Rekonstrukce silnic III. třídy v Semilech

Investor: Liberecký kraj, U Jezu 642/2a, 461 80 Liberec 2

Mandatář: Krajská správa silnic Libereckého kraje, příspěvková organizace, České mládeže 632/32, 460 06 Liberec 6

Souřadnicový systém: S-JTSK
Výškový systém: Bpv

AKTUALIZACE DSP 2017

Číslo zakázky: 14 098 00		HIP:	Ing. J. ČAMROVÁ
		241096760, jca@pontex.cz	
Schválil:	Ing. Václav HVÍZDAL	Zodp. projektant:	Ing. Martin VAVŘENA
		241096737, mva@pontex.cz	
Tech. kontrola:	Ing. Petr DRBOHLAV	Vypracoval:	Jan ROHLÍK
241096753, pdr@pontex.cz		241096737, rohlik@pontex.cz	

PONTEX S.R.O. Praha 4, Bezová 1658, 147 14 tel: +420 244062215 fax: +420 244461038

Objednatel:	KSSLK p.o.	Obec: CHUCHELNA	Kraj: Liberecký
Akce:	REKONSTRUKCE SILNICE III/2923 CHUCHELNA		Datum: 02/2017
Část:	C. STAVEBNÍ ČÁST		Stupeň: DSP
Objekt:	SO202 – MOST ev. č. 2923-2		Souprava:
Příloha:	PODÉLNÝ ŘEZ		Č. přílohy: 4