


# VZOROVÝ PŘÍČNÝ ŘEZ

1:50

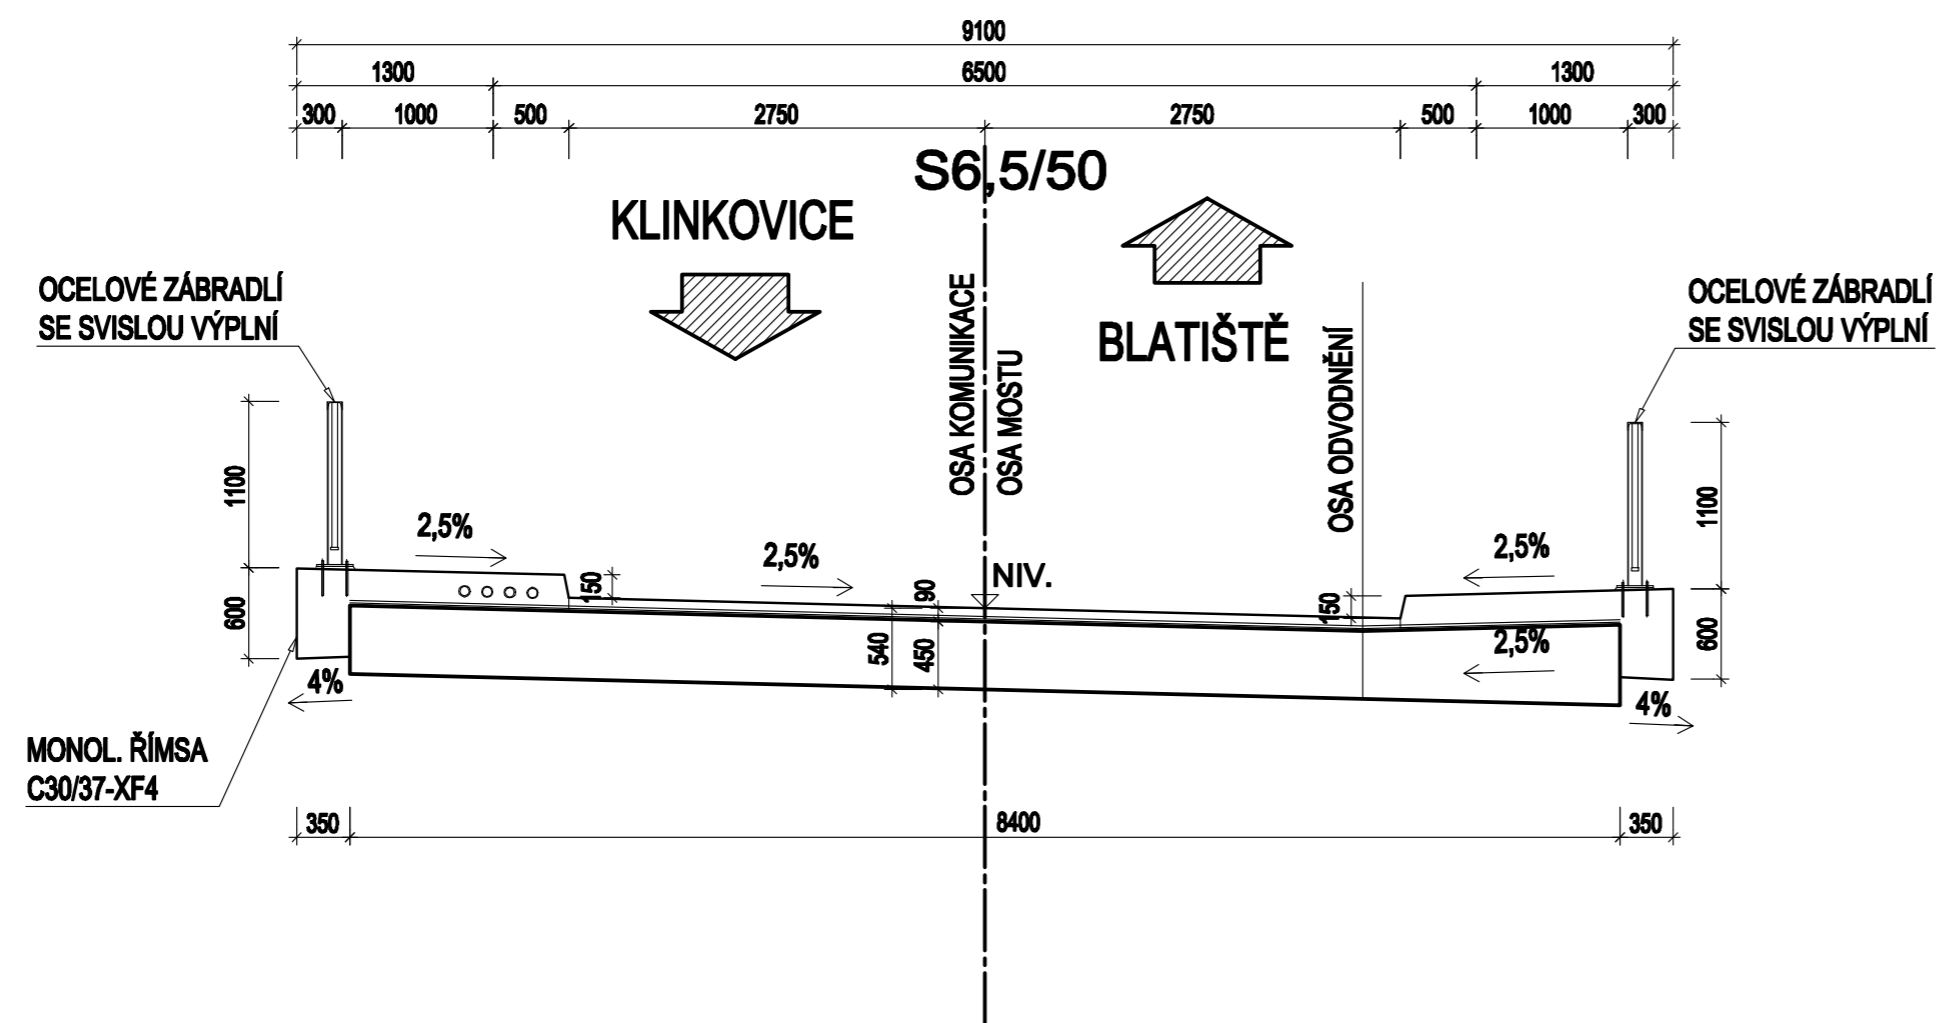

## MATERIÁLY:

### BETON:

PODKLADNÍ BETON C12/15-X0  
 OPĚRY A KŘÍDLA C30/37-XF4 (XD3, XC3)  
 NOSNÁ KONSTRUKCE C30/37-XF2 (XD1, XC3)  
 ŘÍMSY: C30/37-XF4 (XD3, XC4)

### BETONÁŘSKÁ VÝZTUŽ: B500B (10505-R)

## SKLADBA VOZOVKY NA MOSTĚ:

ACO 11 + 40 mm  
 MA 11 IV 45 mm  
 NAIP 5 mm  
 KOTEV.IMP.NÁTĚR -  
 CELKEM 90mm

## Rekonstrukce silnic III. třídy v Semilech

Investor:	<b>Liberecký kraj</b> U Jezu 642/2a 461 80 Liberec 2	Mandatář:	<b>KSSLK</b> KRAJSKÁ SPRÁVA SILNIC LIBERECKÉHO KRAJE <b>Krajská správa silnic Libereckého kraje, příspěvková organizace</b> České míle 632/32 460 06 Liberec 6
-----------	--	-----------	---

Souřadnicový systém: S-JTSK  
 Výškový systém: Bpv

AKTUALIZACE DSP 2017

Číslo zakázky:	14 098 00	HIP:	Ing. J. ČAMROVÁ 241096760, jca@pontex.cz	 Praha 4, Bezová 1658, 147 14 tel: +420 244062215 fax: +420 244461038
Schválil:	Ing. Václav HVÍZDAL	Zodp. projektant:	Ing. Martin VAVŘENA 241096737, mva@pontex.cz	
Tech. kontrola:	Ing. Petr DRBOHLAV 241096753, pdr@pontex.cz	Vypracoval:	Jan ROHLÍK 241096737, rohlik@pontex.cz	

Objednatel:	KSSLK p.o.	Obec:	CHUCHELNA	Kraj:	Liberecký
Akce:	REKONSTRUKCE SILNICE III/2923 CHUCHELNA			Datum:	Stupeň
Část:	C. STAVEBNÍ ČÁST			02/2017	DSP
Objekt:	S0202 – MOST ev. č. 2923–2			Souprava:	Č. přílohy
Příloha:	VZOROVÝ PŘÍČNÝ ŘEZ				5