


Rekonstrukce silnic III. třídy v Semilech

Investor:	 Liberecký kraj U Jezu 642/2a 461 80 Liberec 2	Mandatář:	 Krajská správa silnic Libereckého kraje, příspěvková organizace České mládeže 632/32 460 06 Liberec 6
-----------	--	-----------	--



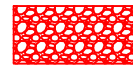

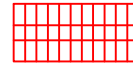
Souřadnicový systém: S-JTSK
 Výškový systém: Bpv


AKTUALIZACE DSP 2017

Číslo zakázky:	14 098 00	HIP:	Ing. J. ČAMROVÁ 241096760, jca@pontex.cz	 Praha 4, Bezová 1658, 147 14 tel: +420 244062215 fax: +420 244461038
Schválil:	Ing. Václav HVÍZDAL <i>Hvizdal</i>	Zodp. projektant:	Ing. Miloš NOVÁK 241096731, mno@pontex.cz	
Tech. kontrola:	Ing. Petr DRBOHLAV 241096753, pdr@pontex.cz	Vypracoval:	Ing. Martin NEUDERT 241096760, mne@pontex.cz	

Objednatel:	KSSLK p.o.	Obec:	CHUCHELNA	Kraj:	Liberecký
Akce:	REKONSTRUKCE SILNICE III/2923 CHUCHELNA			Datum:	Stupeň
Část:	STAVEBNÍ OBJEKTY			02/2017	DSP
Objekt:	S0101.1 – SJEZDY			Souprava	Č. přílohy
Příloha:	PROPUSTEK V KM 0.300				6.9

LEGENDA ŠRAF:

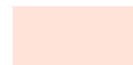-  VJEZD - PLNÁ KONSTRUKCE
-  VJEZD - ÚPRAVA ŠD (JAKO KRAJNICE)
-  LOM. KÁMEN DO BETONU
-  DROBNÁ KOSTKA DO BETONU
-  ŽLABOVKA DO BETONU

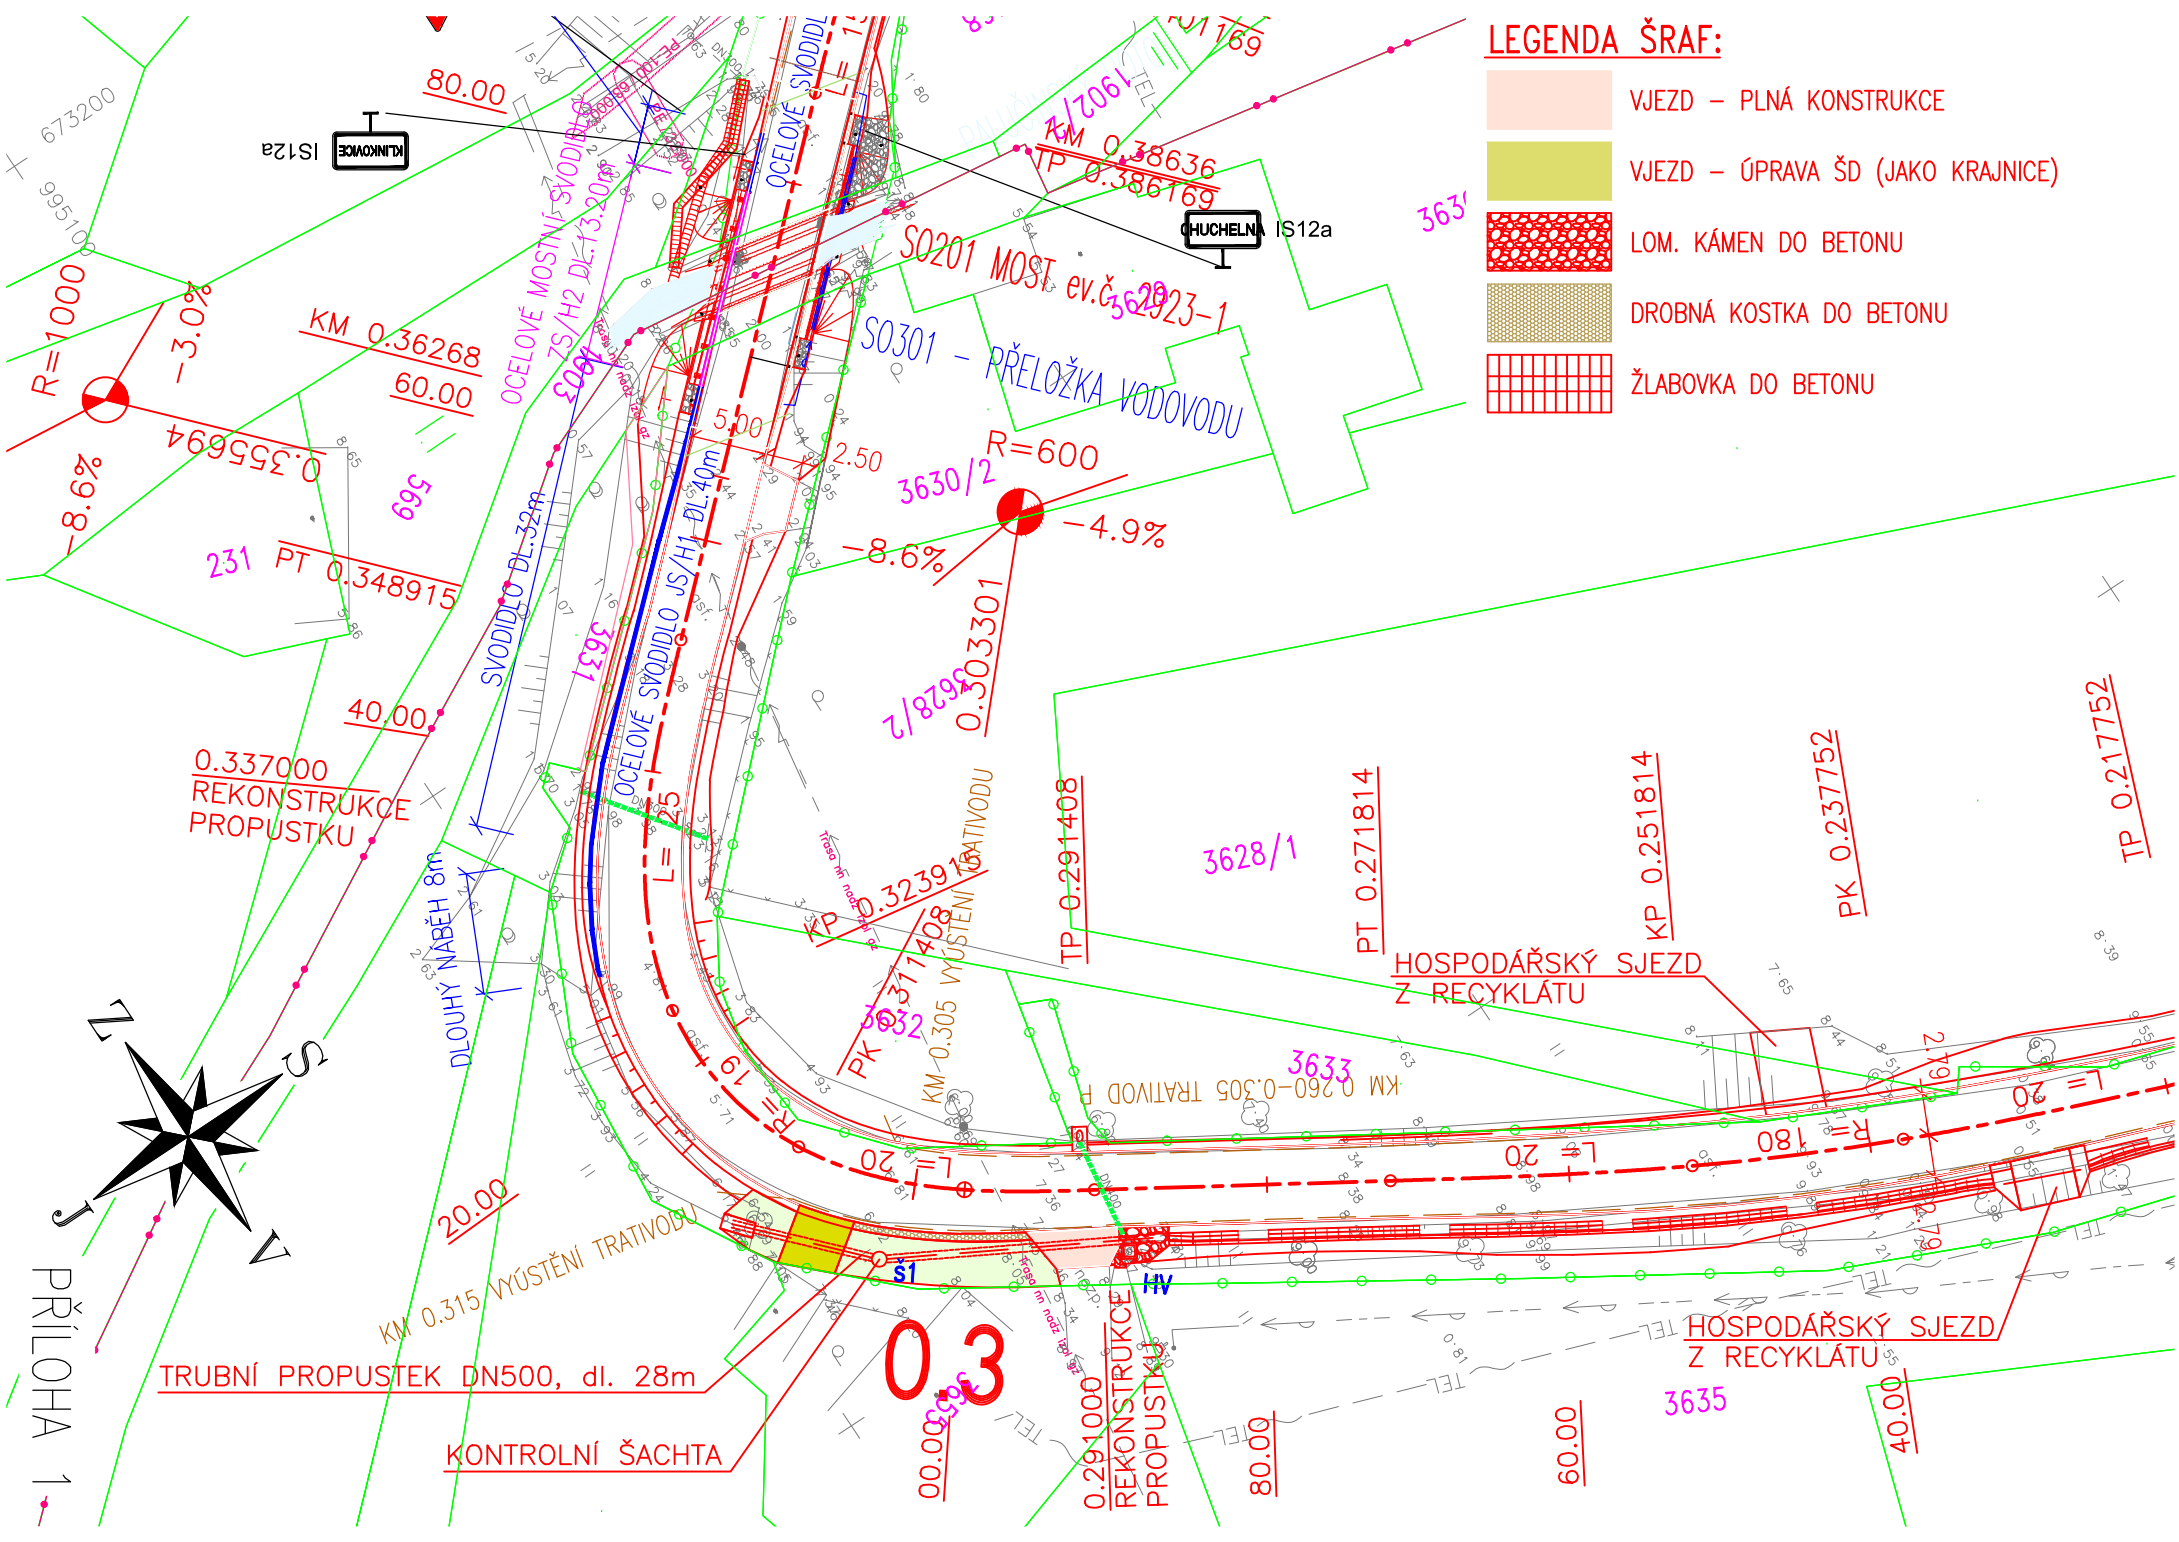

PŘÍLOHA 1

TRUBNÍ PROPUSTEK DN500, dl. 28m

KONTROLNÍ ŠACHTA

0.3

0.291000
REKONSTRUKCE
PROPUSTKU

80.00

60.00

3635

40.00

0.337000
REKONSTRUKCE
PROPUSTKU

KM 0.315 VYÚSTĚNÍ TRATVODU

DLOUHÝ NABĚH 8m

SVODIDLO DL. 32m

OCELOVÉ SVODIDLO JS/H1 DL. 40m

KP 0.32391

PK 0.317408

KM 0.305 VYÚSTĚNÍ TRATVODU

TP 0.291408

3628/1

PT 0.271814

KP 0.251814

PK 0.237752

TP 0.217752

7/8798

0.503301

R=600

-8.6%

-4.9%

S0201 MOST ev.č. 362923-1
S0301 - PŘELOŽKA VODOVODU

KM 0.36268
60.00

40.00

231 PT 0.348915

695

80.00

R=1000
-3.0%

-8.6%

673200
995100

KLINOVCE IS12a

HUHELNI IS12a

3631

3633

KM 0.260-0.305 TRATVOD

7.05

8.44

8.51

2.109

L=20


R=180

L=20


HOSPODÁŘSKÝ SJEZD
Z RECYKLÁTU

40.00

ŘEZ PROPUSTKY V KM 0.289000

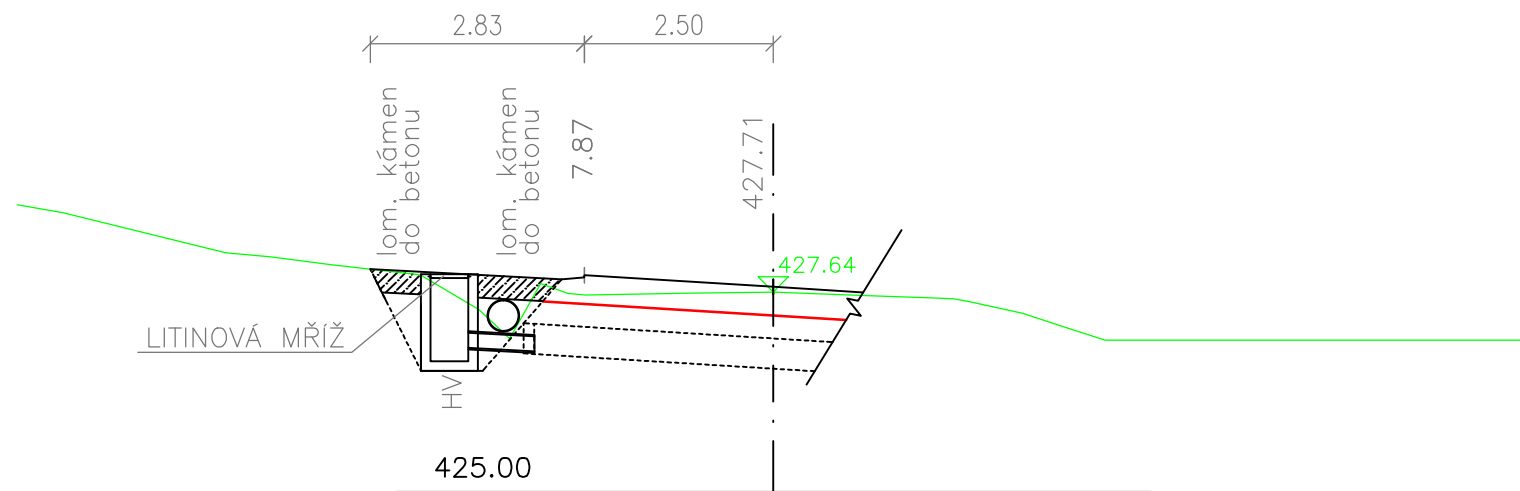

0.300000

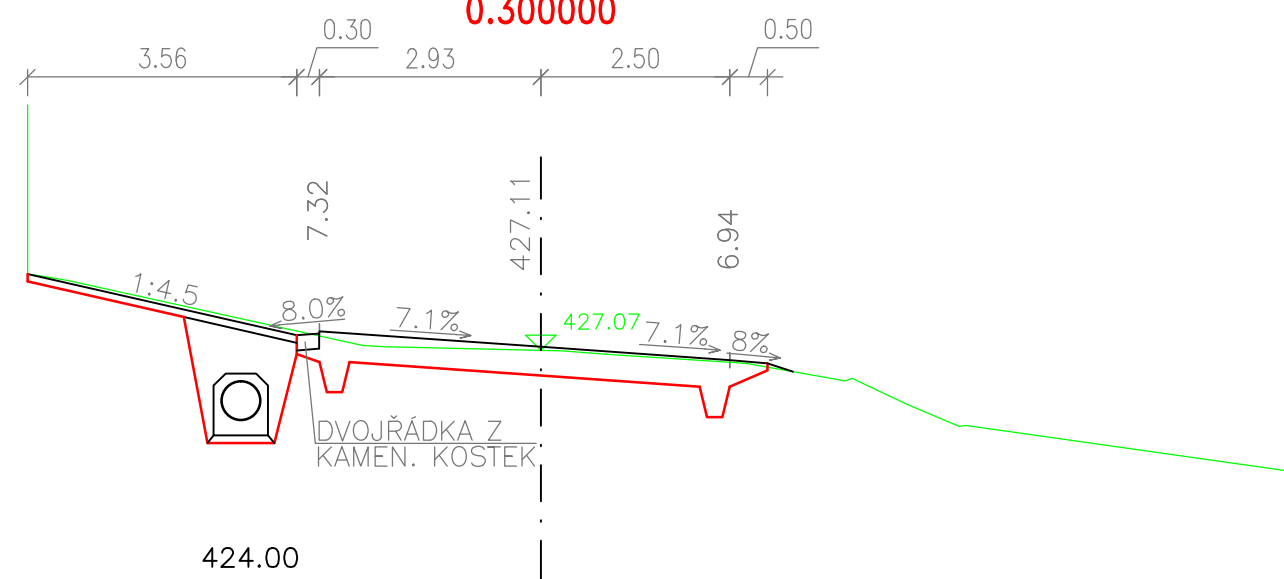

ZALOMENÝ PODÉLNÝ ŘEZ PROPUSTKEM V KM 0,300

