


Rekonstrukce silnic III. třídy v Semilech

Investor:  Liberecký kraj U Jezu 642/2a 461 80 Liberec 2	Mandatář:  Krajská správa silnic Libereckého kraje, příspěvková organizace České mládeže 632/32 460 06 Liberec 6
---	---




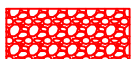



Souřadnicový systém: S–JTSK
 Výškový systém: Bpv

AKTUALIZACE DSP 2017



Číslo zakázky: 14 098 00	HIP: Ing. J. ČAMROVÁ 241096760, jca@pontex.cz	 Praha 4, Bezová 1658, 147 14 tel: +420 244062215 fax: +420 244461038
Schválil: Ing. Václav HVÍZDAL	Zodp. projektant: Ing. Miloš NOVÁK 241096731, mno@pontex.cz	
Tech. kontrola: Ing. Petr DRBOHLAV 241096753, pdr@pontex.cz	Vypracoval: Ing. Martin NEUDERT 241096760, mne@pontex.cz	

Objednatel: KSSLK p.o.	Obec: CHUCHELNA	Kraj: Liberecký
Akce: REKONSTRUKCE SILNICE III/2923 CHUCHELNA	Datum: 02/2017	Stupeň: DSP
Část: STAVEBNÍ OBJEKTY	Souprava	Č. přílohy
Objekt: S0101.1 – SJEZDY		
Příloha: SJEZD NA POZEMEK KN 3627/1	7.3	

LEGENDA ŠRAF:

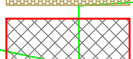-  SJEZD - OBNOVA ASF. KRYTU
-  VJEZD - ÚPRAVA RECYKLÁT
-  VOZOVKA (RECKLACE + ASF. KRYT)
-  LOM. KÁMEN DO BETONU
-  ŽLABOVKA DO BETONU
-  DROBNÁ KOSTKA DO BETONU
-  ŠTĚRKODŘŤ

M 1:500

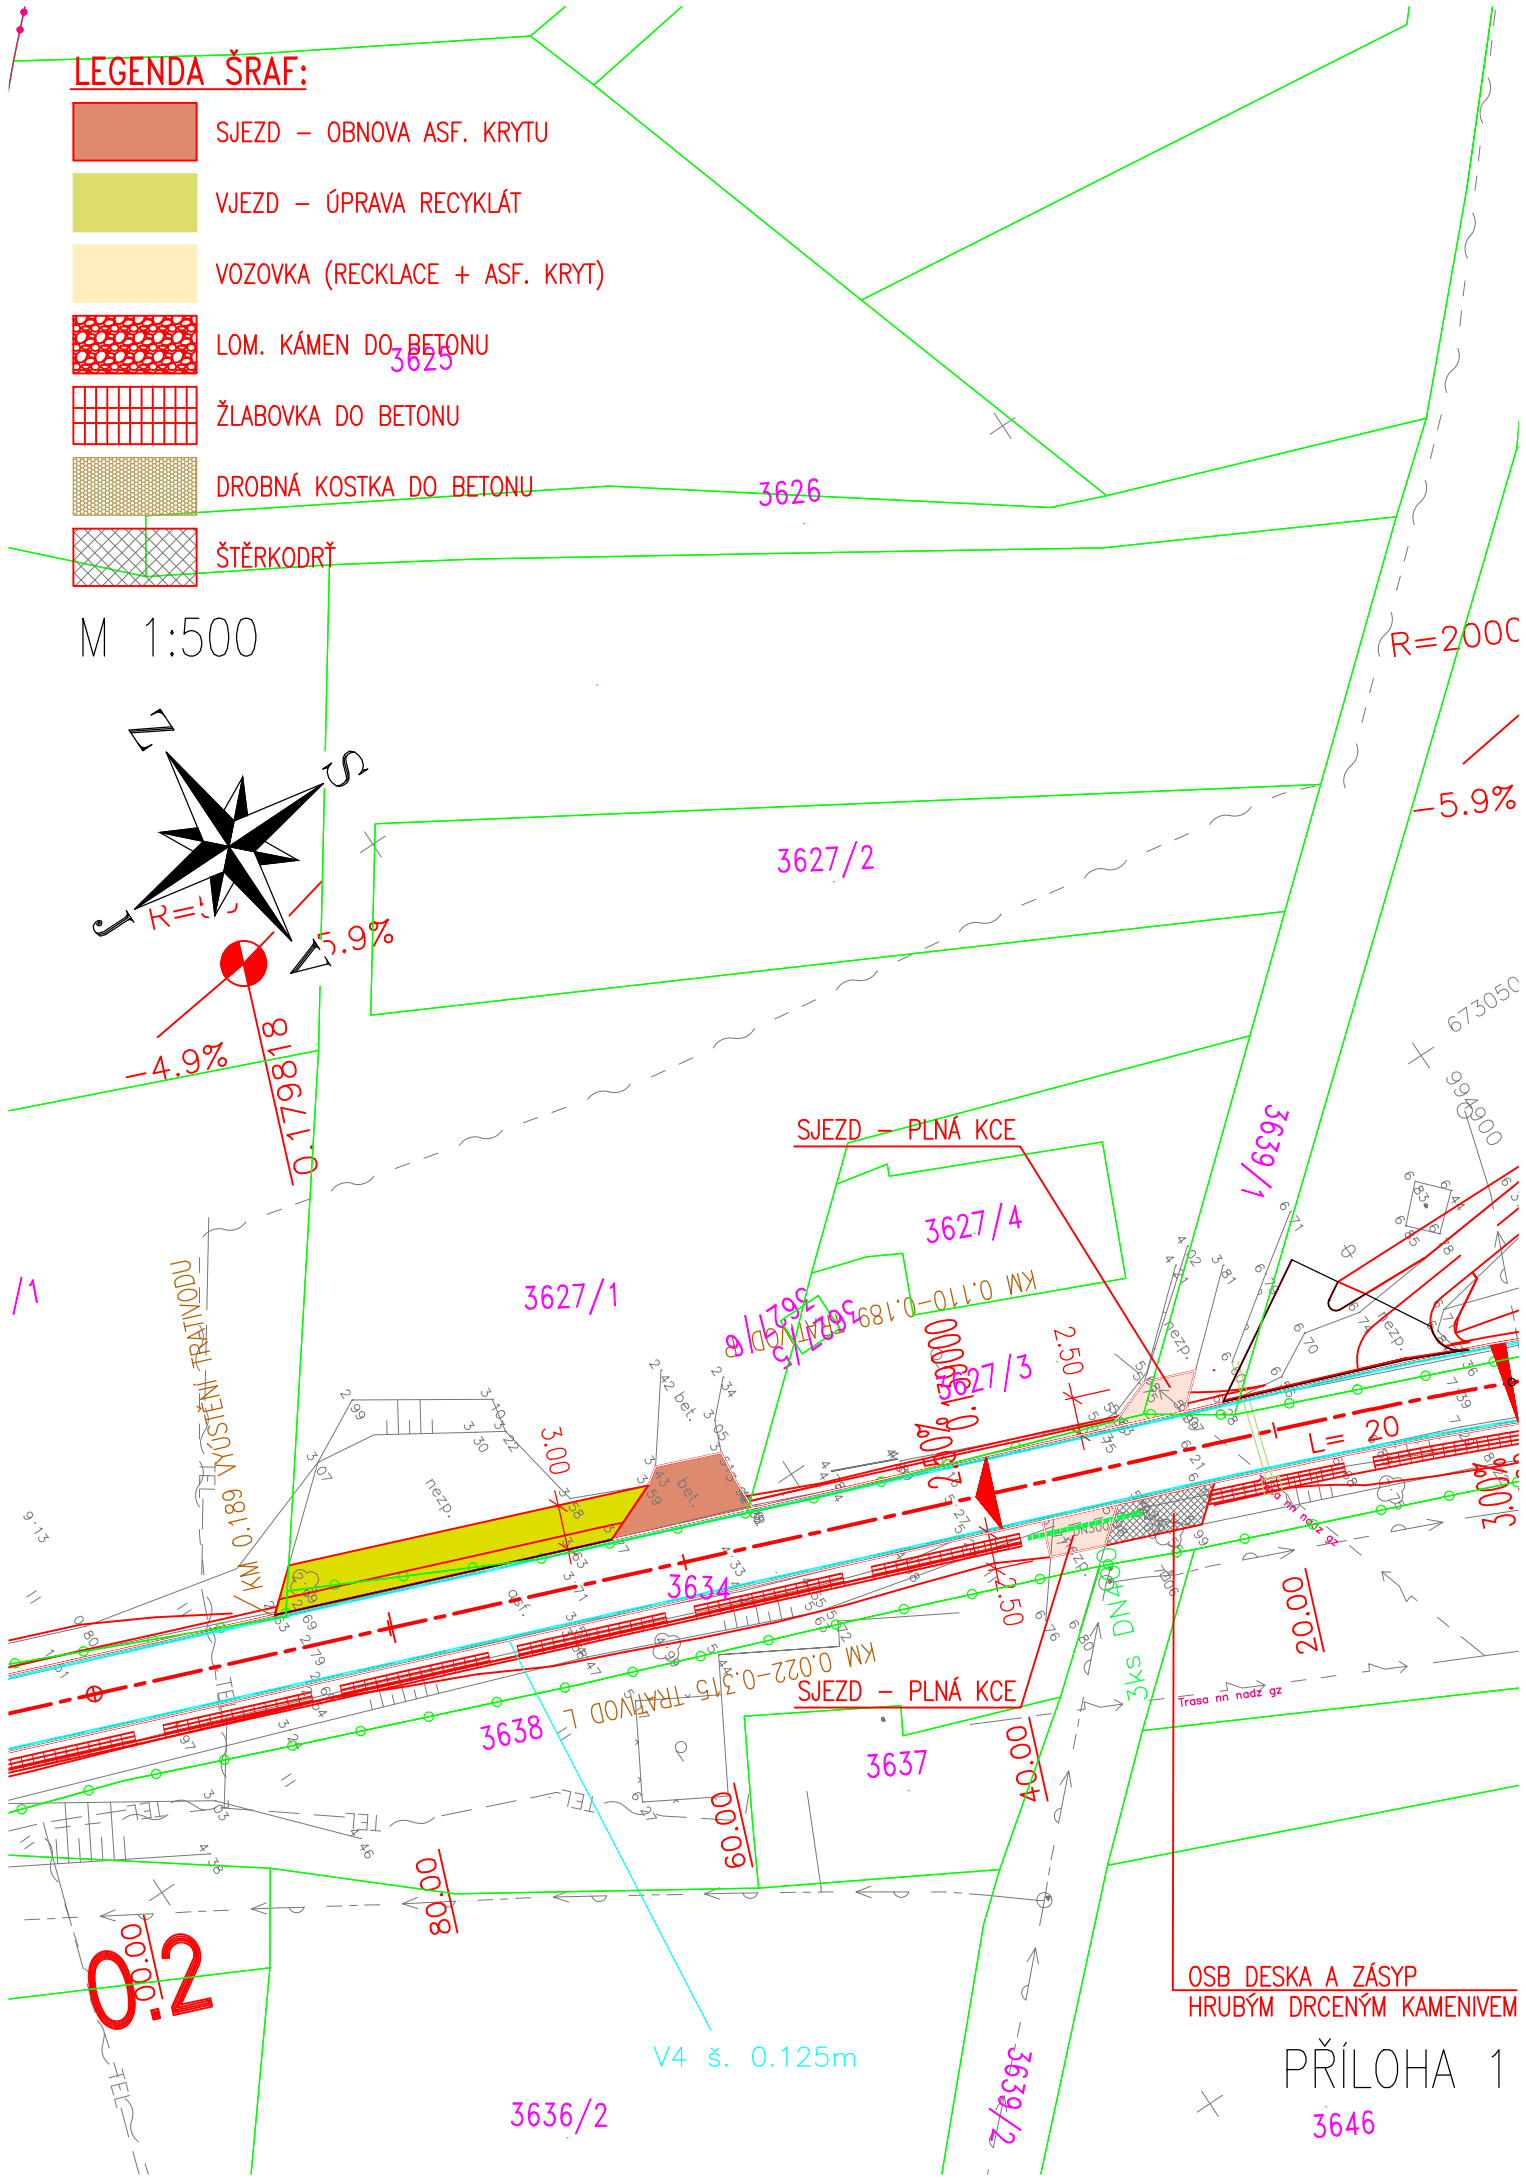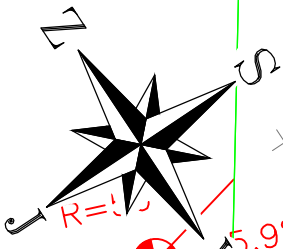

OSB DESKA A ZÁSYP
HRUBÝM DRCENÝM KAMENIVEM

PŘÍLOHA 1

3646

