




PŮDORYS

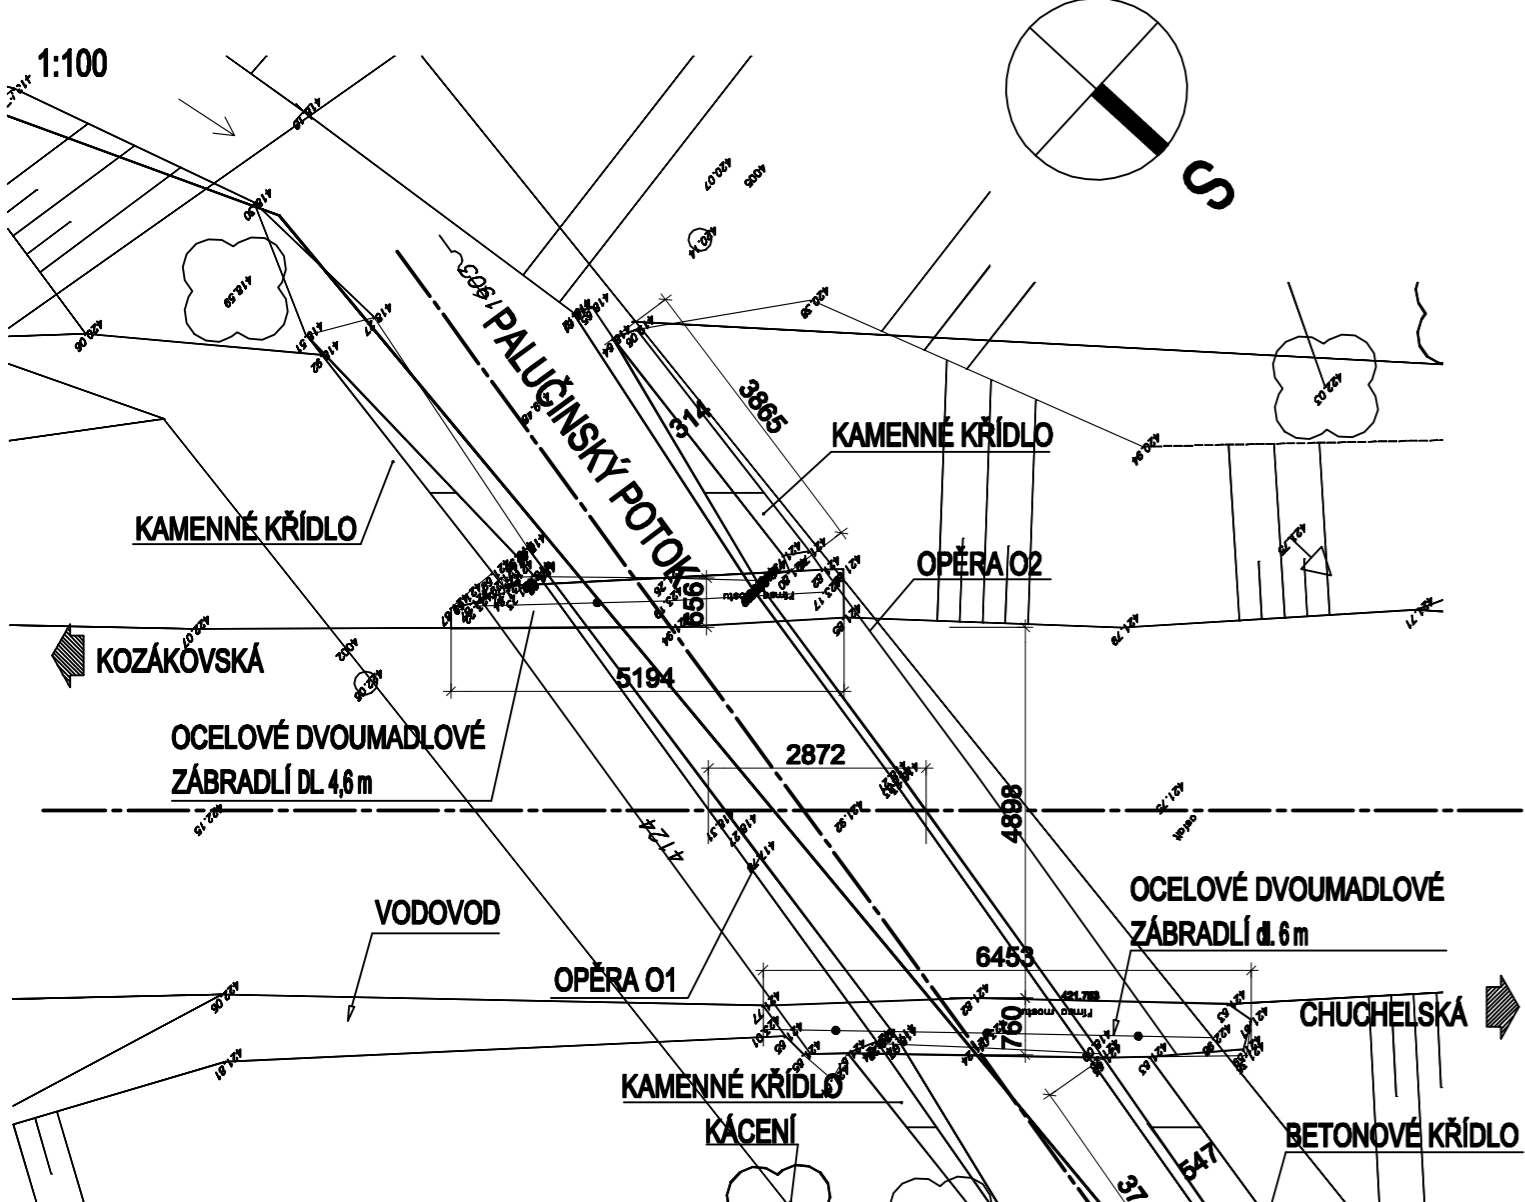


PODÉLNÝ ŘEZ

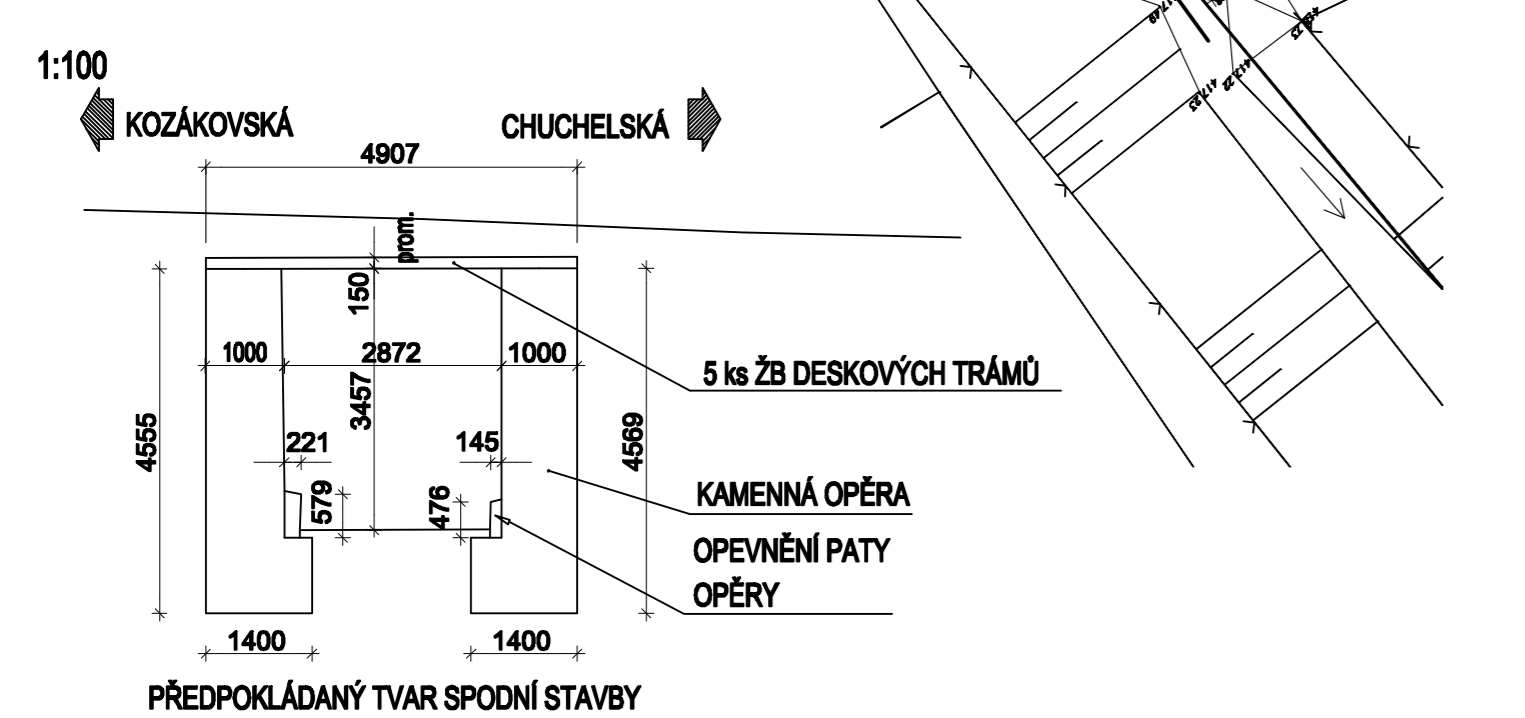

POHLED NA OPĚRU O1

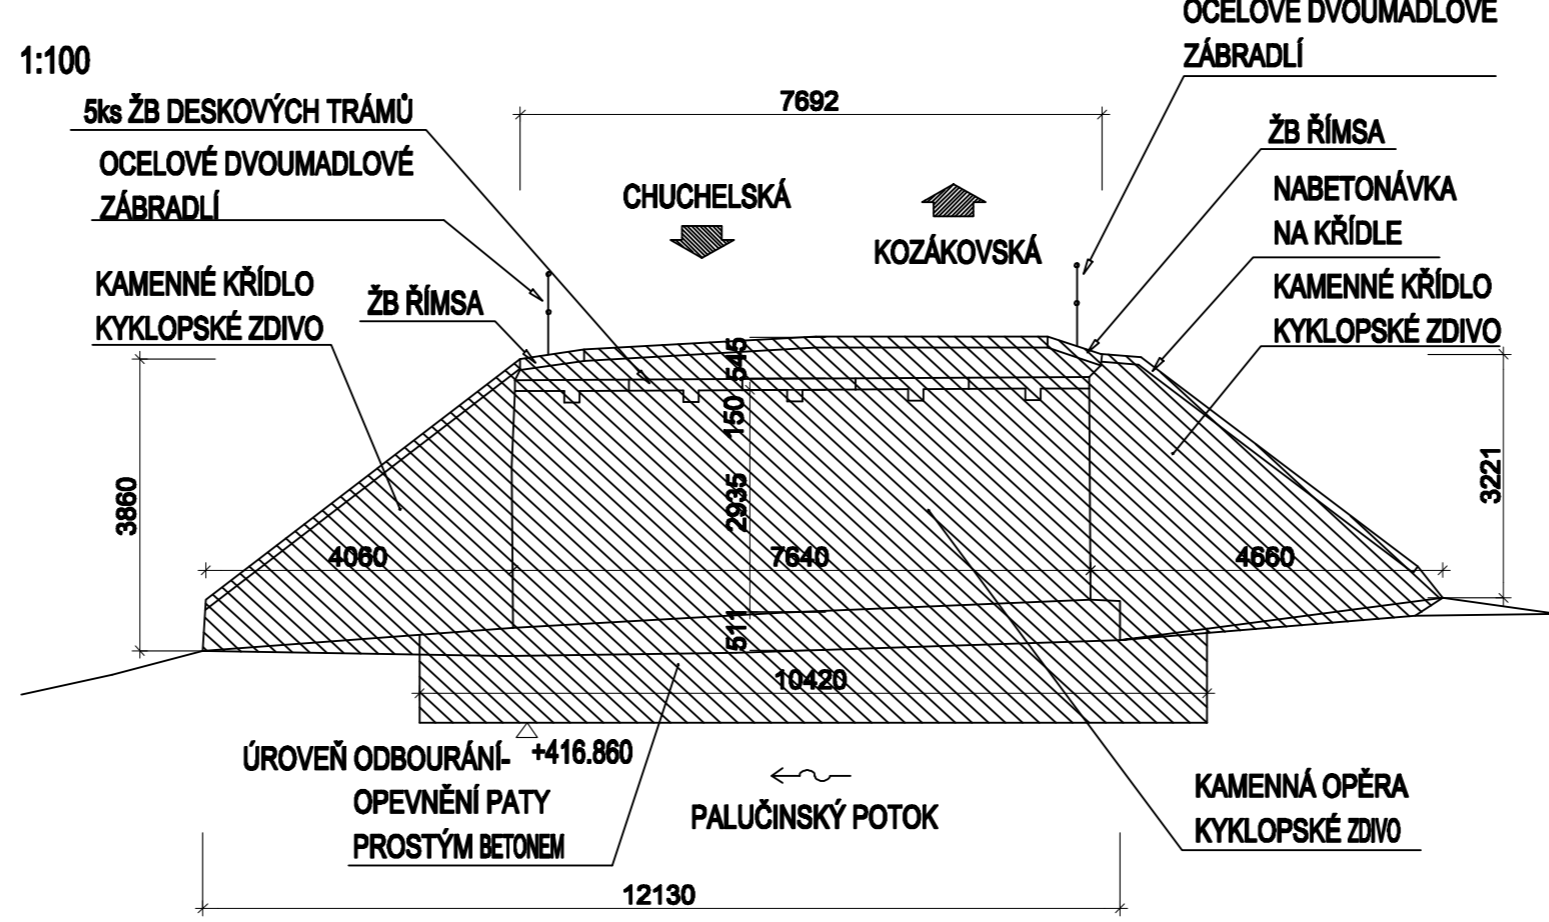

POHLED NA OPĚRU O2

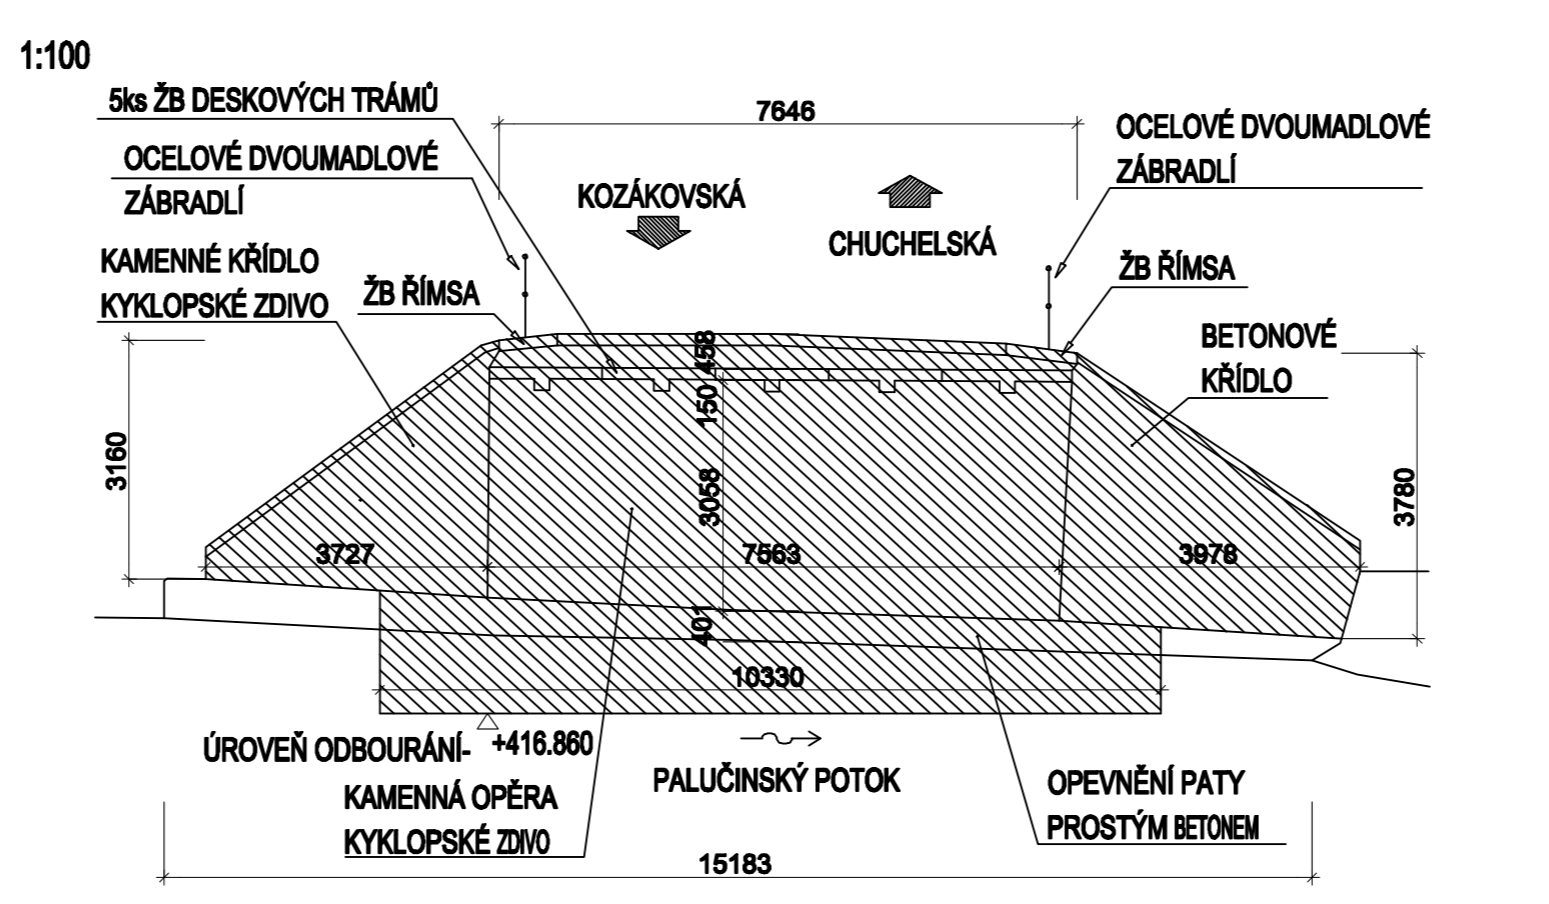

Rekonstrukce silnic III. třídy v Semilech

| | | | |
|-----------|--|-----------|---|
| Investor: | Liberecký kraj Liberecký kraj U Jezu 642/2a 461 80 Liberec 2 | Mandatář: | KSSLK KRAJSKÁ SPRÁVA SILNIC LIBERECKÉHO KRAJE Krajská správa silnic Libereckého kraje, příspěvková organizace České míle 632/32 460 06 Liberec 6 |
|-----------|--|-----------|---|

Souřadnicový systém: S-JTSK
Výškový systém: Bpv
AKTUALIZACE DSP 2017

| | | | | |
|-----------------|--|-------------------|---|---|
| Číslo zakázky: | 14 098 00 | HIP: | Ing. J. ČAMROVÁ 241096760, jca@pontex.cz | PONTEX S.R.O. Praha 4, Bezová 1658, 147 14 tel: +420 244062215 fax: +420 244461038 |
| Schválil: | Ing. Václav HVÍZDAL | Zodp. projektant: | Ing. Martin VAVŘENA 241096737, mva@pontex.cz | |
| Tech. kontrola: | Ing. Petr DRBOHLAV 241096753, pdr@pontex.cz | Vypracoval: | Jan ROHLÍK 241096737, rohlak@pontex.cz | |

| | | | | | |
|-------------|---|-------|-----------|-----------|------------|
| Objednatel: | KSSLK p.o. | Obec: | CHUCHELNA | Kraj: | Liberecký |
| Akce: | REKONSTRUKCE SILNICE III/2923 CHUCHELNA | | | Datum: | Stupeň |
| Část: | C. STAVEBNÍ ČÁST | | | 02/2017 | DSP |
| Objekt: | S0201 - MOST ev. č. 2923-1 | | | Souprava: | Č. přílohy |
| Příloha: | STÁVAJÍCÍ STAV | | | | 2 |