


VZOROVÝ PODÉLNÝ ŘEZ

1:50

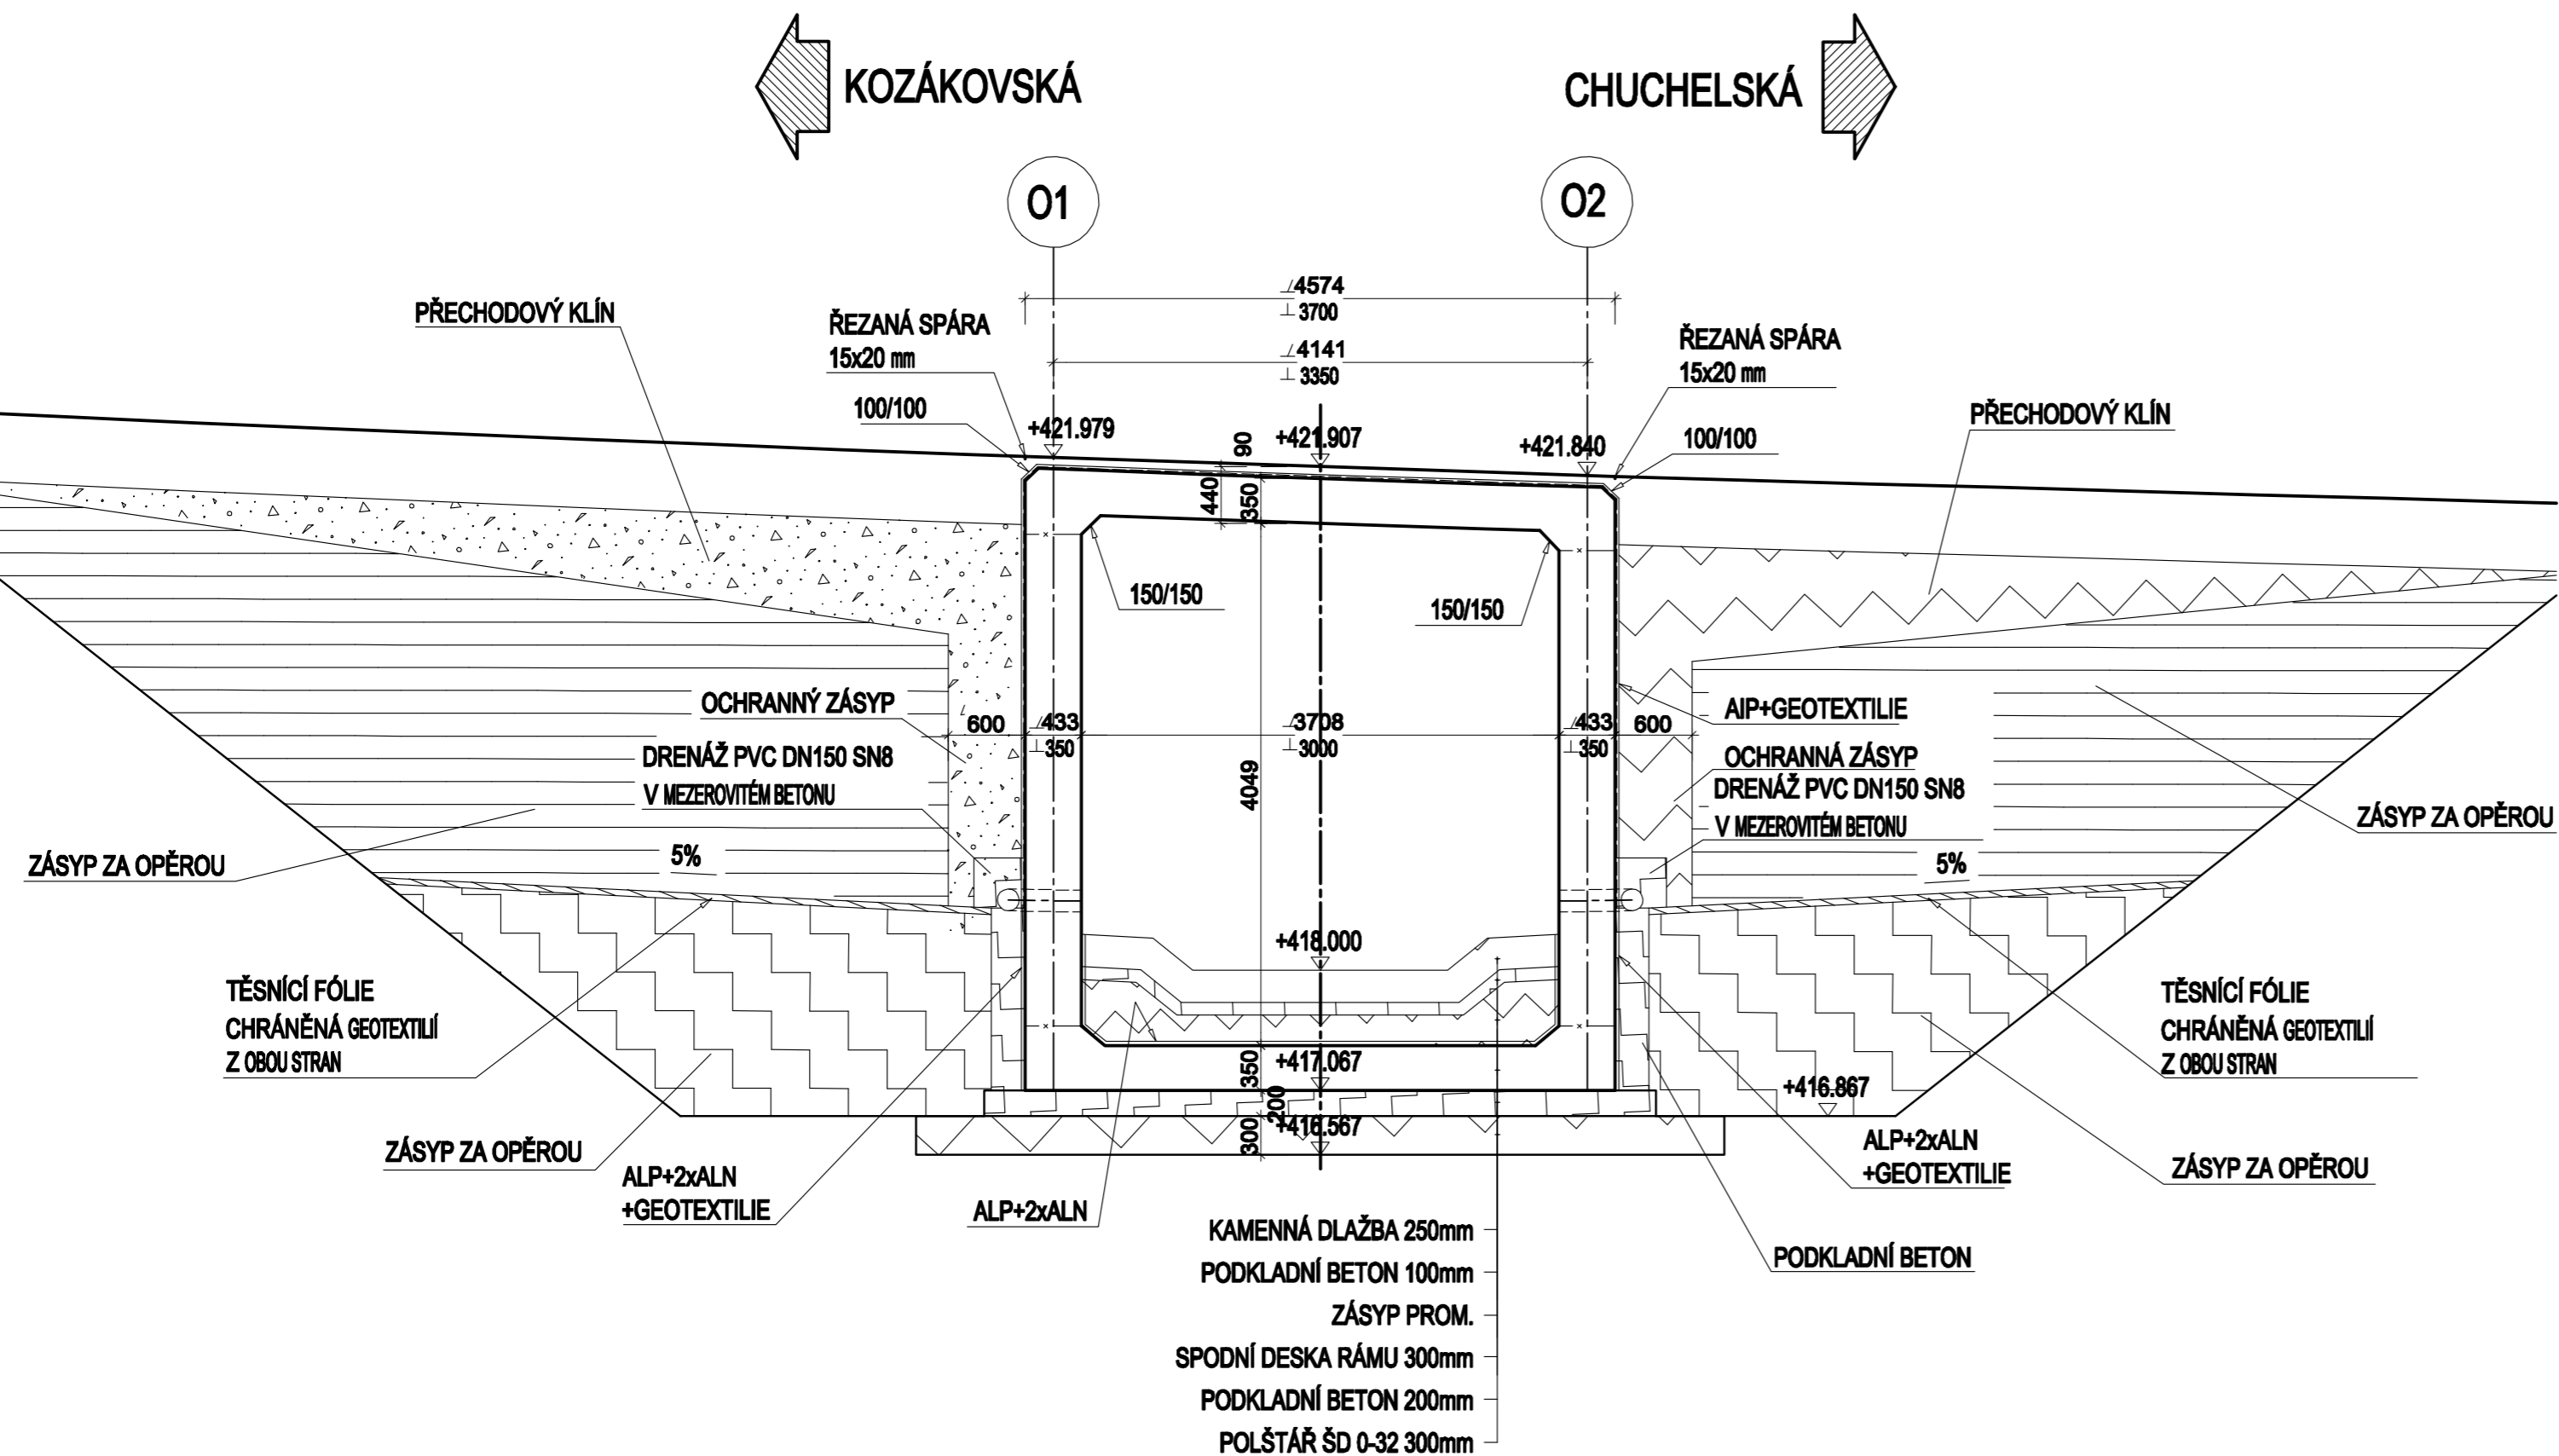

Rekonstrukce silnic III. třídy v Semilech

Investor:	Liberecký kraj Liberecký kraj U Jezu 642/2a 461 80 Liberec 2	Mandatář:	KSSLK KRAJSKÁ SPRÁVA SILNIC LIBERECKÉHO KRAJE Krajská správa silnic Libereckého kraje, příspěvková organizace České míle 632/32 460 06 Liberec 6
-----------	--	-----------	--

Souřadnicový systém: S-JTSK
Výškový systém: Bpv

AKTUALIZACE DSP 2017

Číslo zakázky:	14 098 00	HIP:	Ing. J. ČAMROVÁ 241096760, jca@pontex.cz	 Praha 4, Bezová 1658, 147 14 tel: +420 244062215 fax: +420 244461038
Schválil:	Ing. Václav HVÍZDAL	Zodp. projektant:	Ing. Martin VAVŘENA 241096737, mva@pontex.cz	
Tech. kontrola:	Ing. Petr DRBOHLAV 241096753, pdr@pontex.cz	Vypracoval:	Jan ROHLÍK 241096737, rohlik@pontex.cz	

Objednatel:	KSSLK p.o.	Obec:	CHUCHELNA	Kraj:	Liberecký
Akce:	REKONSTRUKCE SILNICE III/2923 CHUCHELNA			Datum:	Stupeň
Část:	C. STAVEBNÍ ČÁST			02/2017	DSP
Objekt:	S0201 - MOST ev. č. 2923-1			Souprava:	Č. přílohy
Příloha:	PODÉLNÝ ŘEZ				4