


VZOROVÝ PŘÍČNÝ ŘEZ

1:50

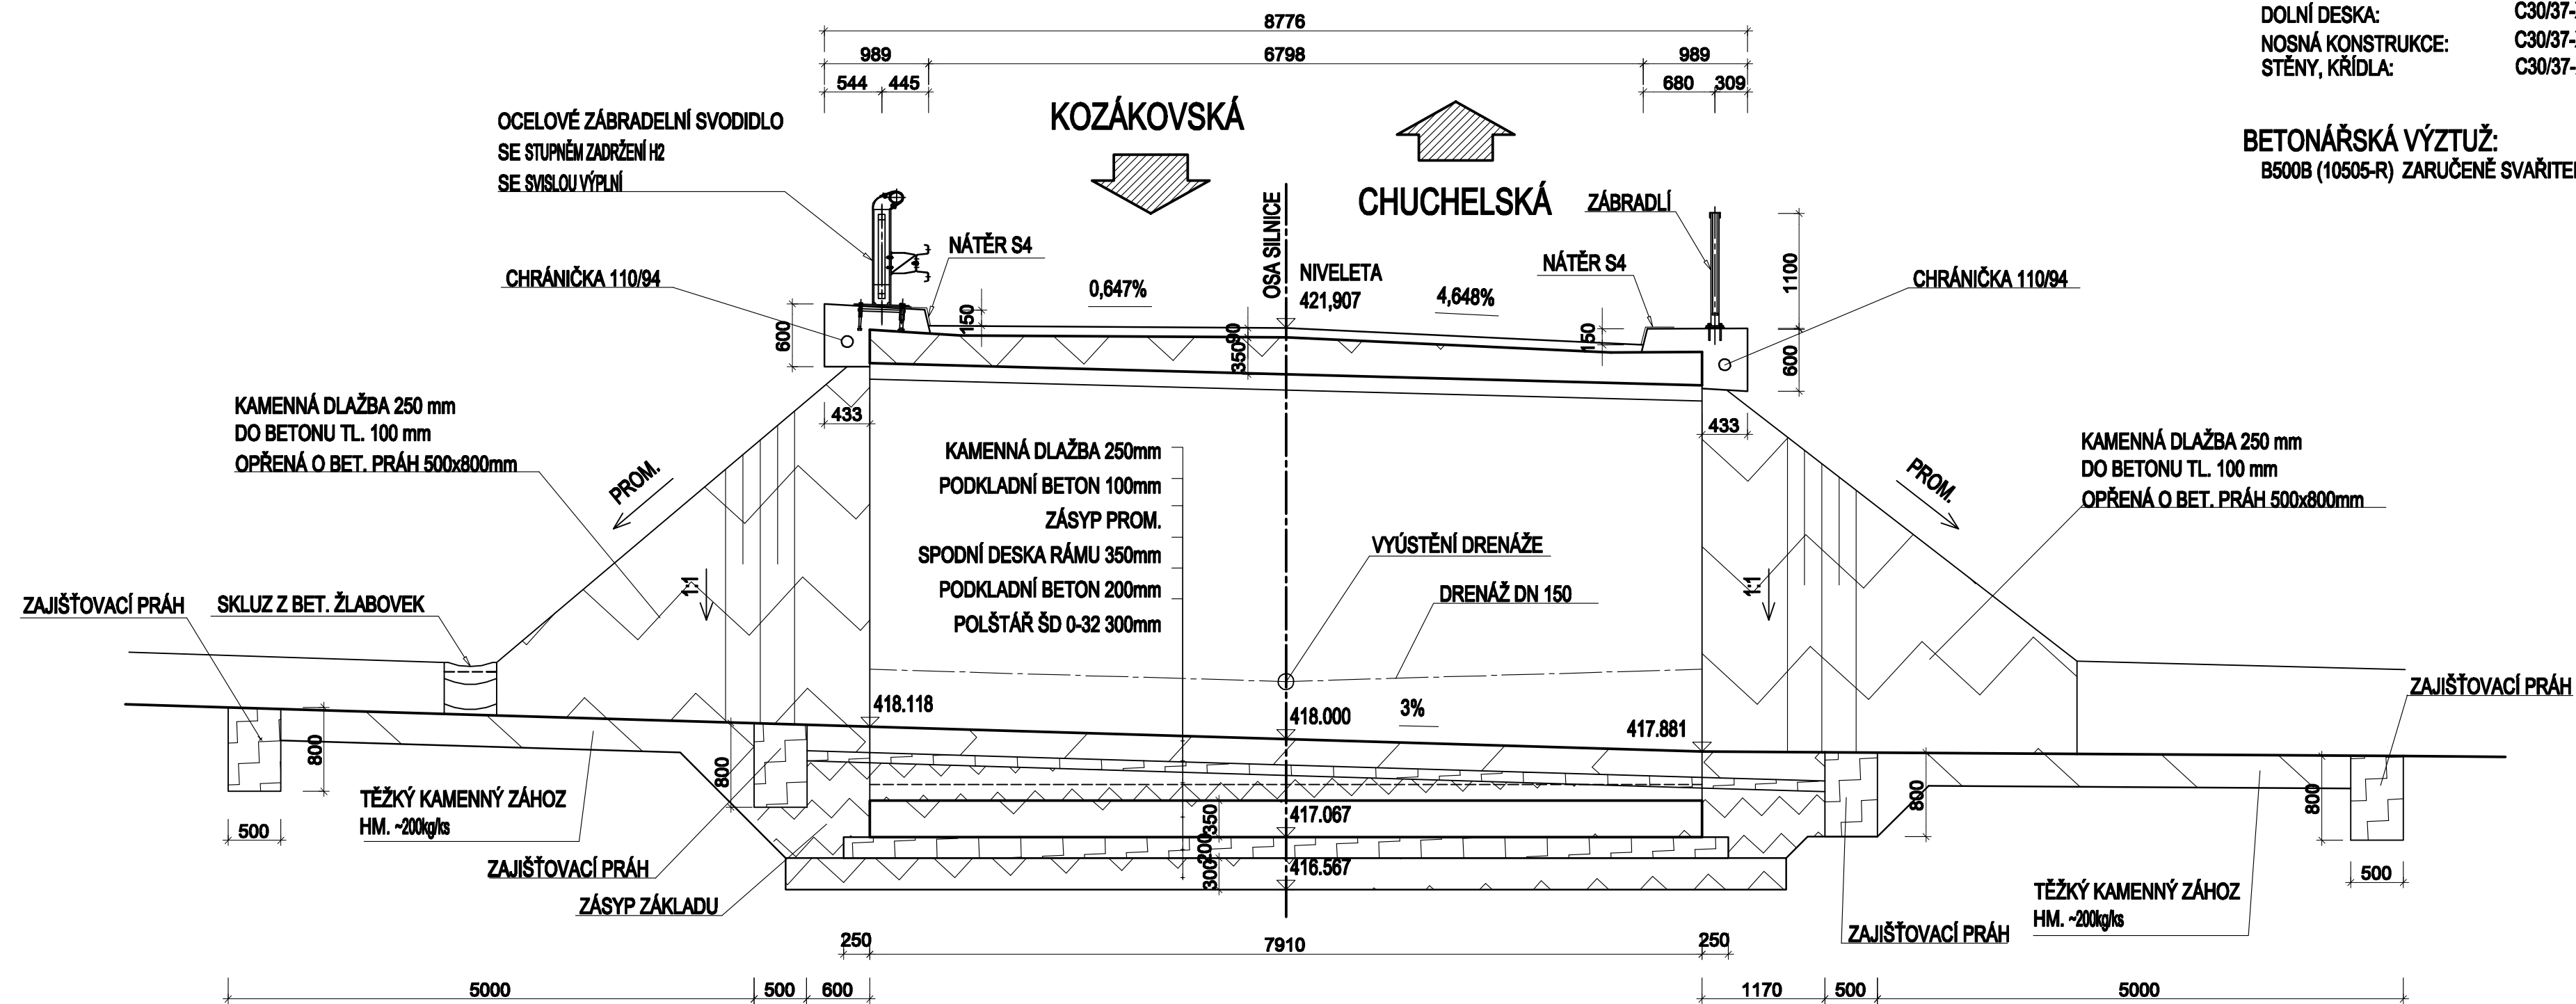

MATERIÁLY:

BETON:

ŘÍMSY: C30/37-XF4 (XD3, XC4)
 PODKLADNÍ BETON: C12/15-X0
 DOLNÍ DESKA: C30/37-XA1 (XF3, XC2)
 NOSNÁ KONSTRUKCE: C30/37-XF2 (XD1, XC3)
 STĚNY, KŘÍDLA: C30/37-XF4 (XD3, XC3)

BETONÁŘSKÁ VÝZTUŽ:

B500B (10505-R) ZARUČENĚ SVAŘITELNÁ

SKLADBA VOZOVKY NA MOSTĚ:

ACO 11+	40 MM
MA 11 IV	45 MM
NAIP	5 MM
KOTEV. IMPREG. NÁTĚR	-
CELKEM	90 MM

Rekonstrukce silnic III. třídy v Semilech

investor:	Liberecký kraj U Jezu 642/2a 461 80 Liberec 2	Mandatář:	KSSLK Krajská správa silnic Libereckého kraje, příspěvková organizace České mládeže 632/32 460 06 Liberec 6
-----------	------------------------------------------------------------	-----------	---

Souřadnicový systém: S-JTSK
 Výškový systém: Bpv

AKTUALIZACE DSP 2017

Číslo zakázky:	14 098 00	HIP:	Ing. J. ČAMROVÁ 241096760, jca@pontex.cz
Schválil:	Ing. Václav HVÍZDAL	Zodp. projektant:	Ing. Martin VAVŘENA 241096737, mva@pontex.cz
Tech. kontrola:	Ing. Petr DRBOHLAV 241096753, pdr@pontex.cz	Vypracoval:	Jan ROHLÍK 241096737, rohlik@pontex.cz



Objednatel:	KSSLK p.o.	Obec:	CHUCHELNA	Kraj:	Liberecký
Akce:	REKONSTRUKCE SILNICE III/2923 CHUCHELNA			Datum:	Stupeň
Část:	C. STAVEBNÍ ČÁST			02/2017	DSP
Objekt:	S0201 – MOST ev. č. 2923-1			Souprava:	Č. přílohy
Příloha:	VZOROVÝ PŘÍČNÝ ŘEZ				5