
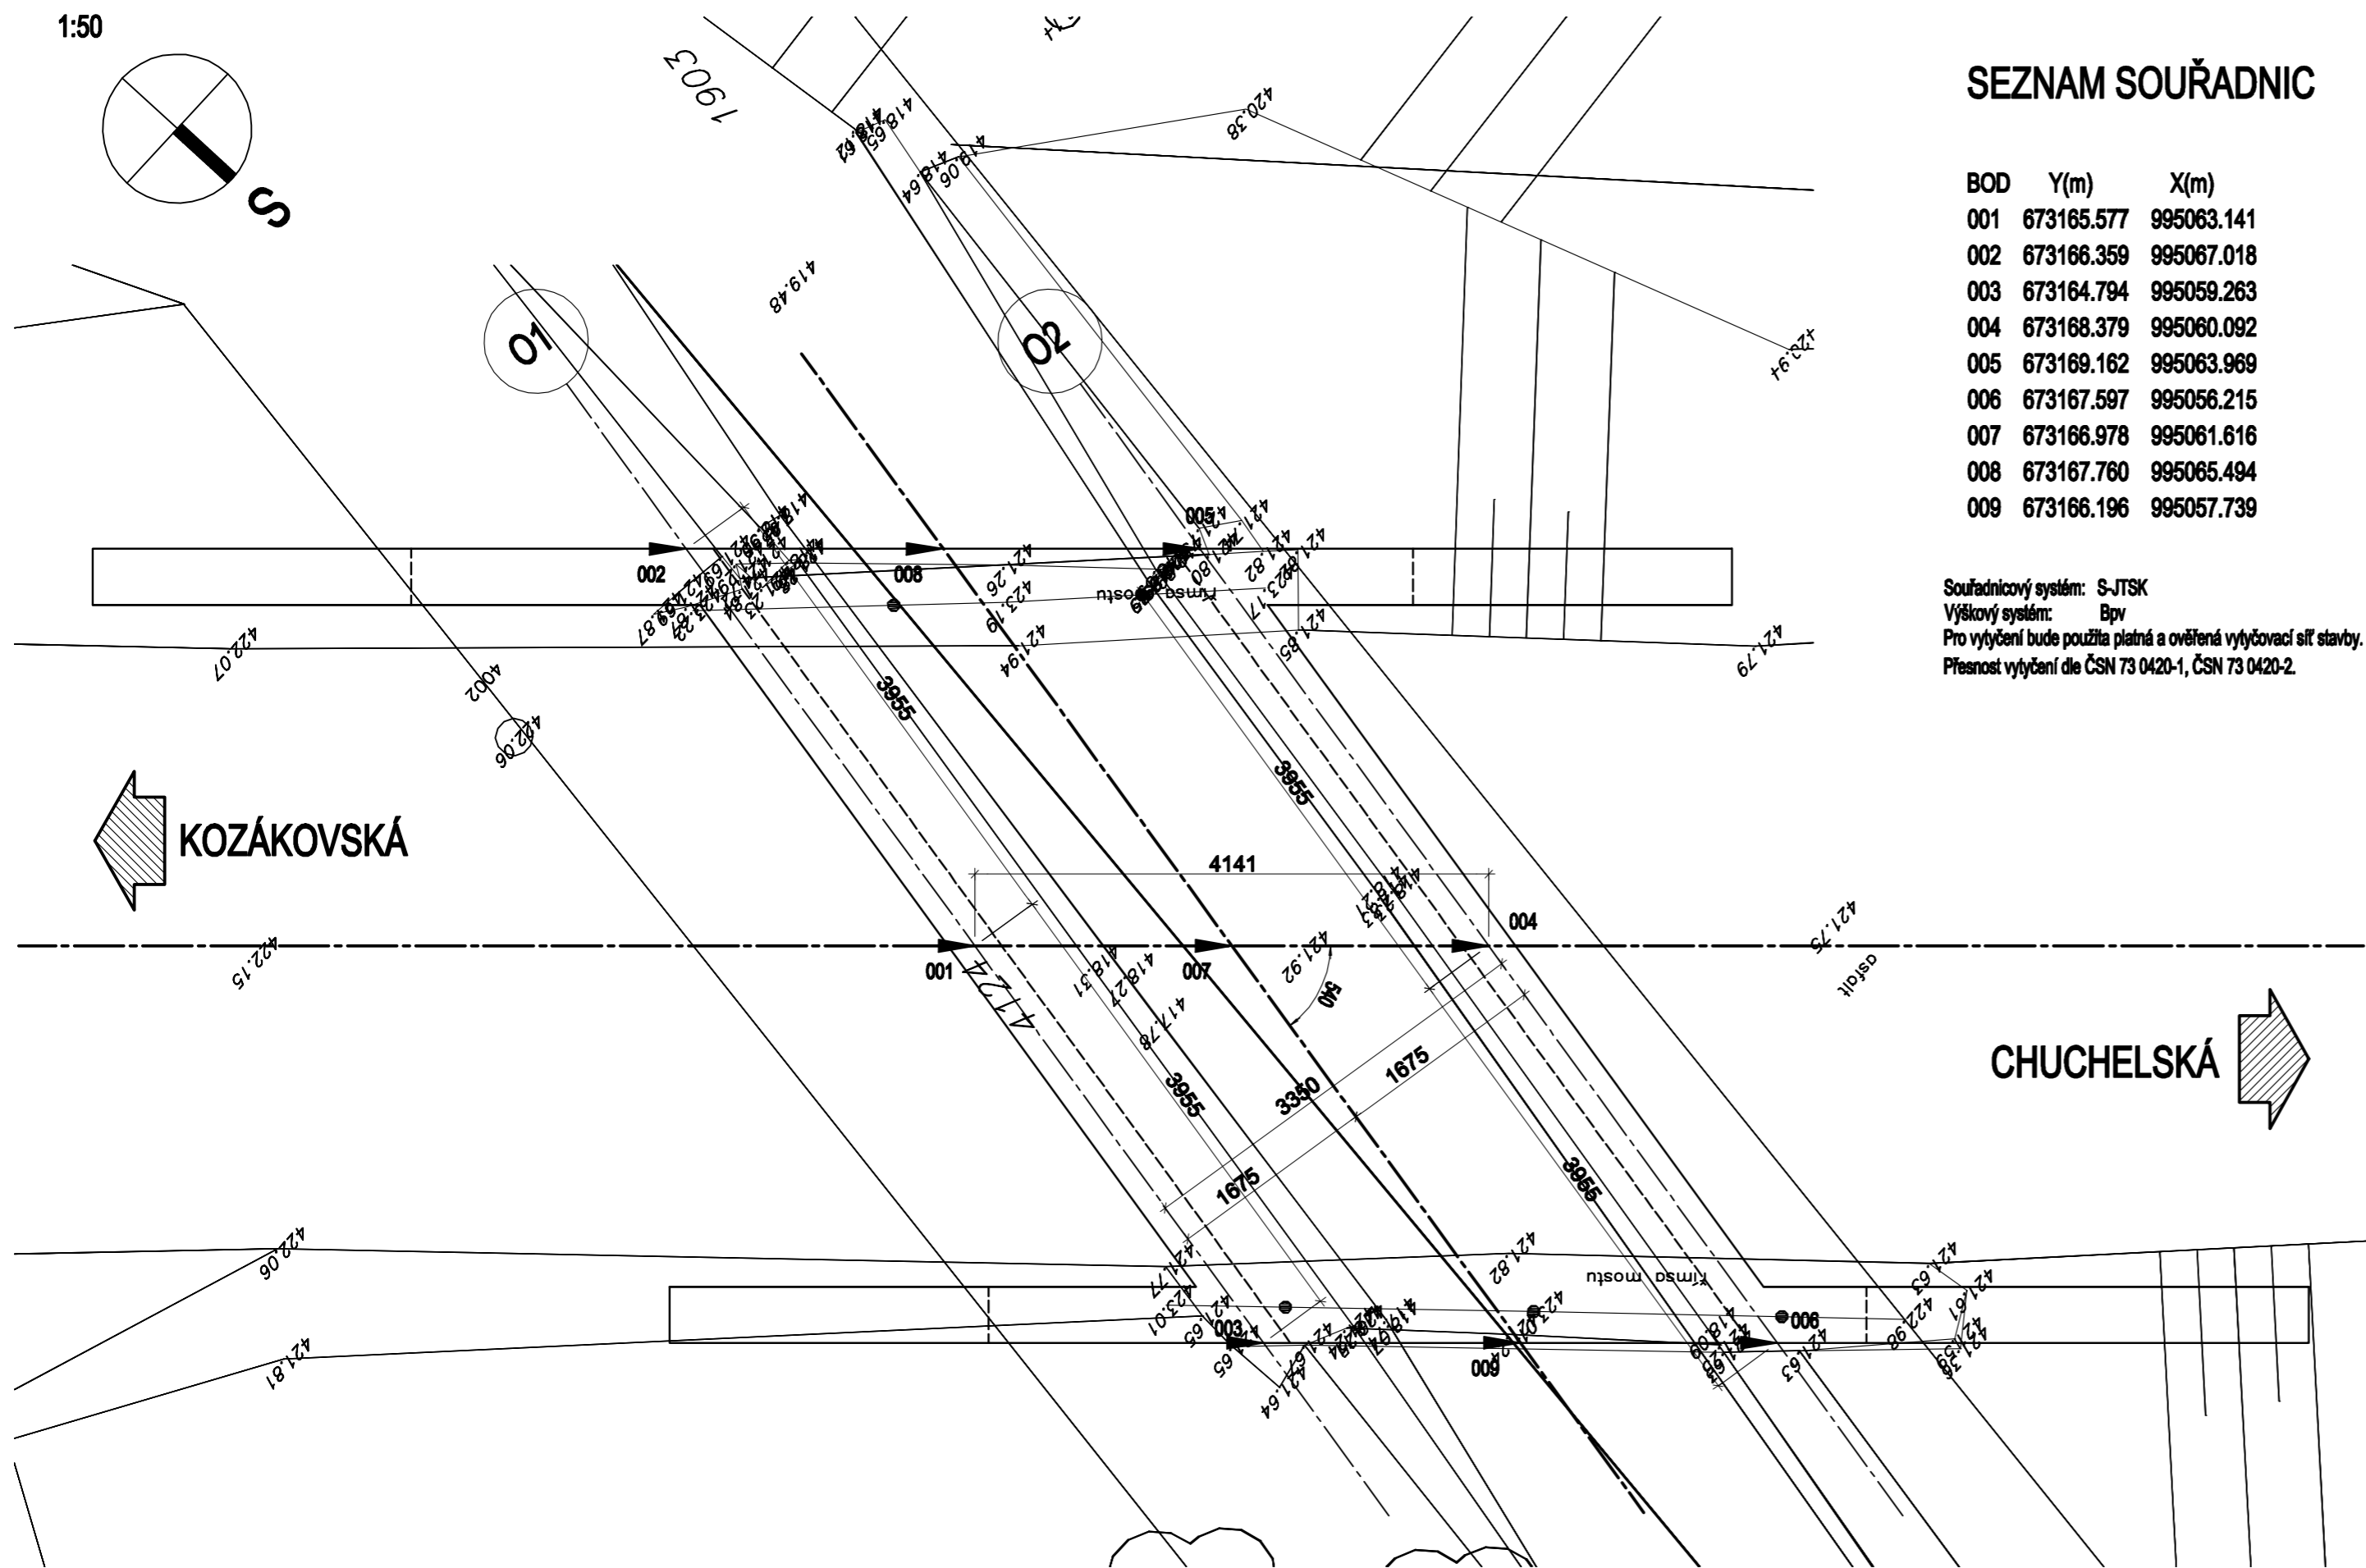


VYTYČOVACÍ VÝKRES

1:50

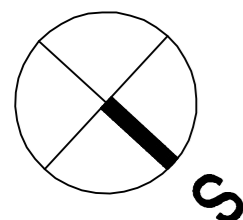

SEZNAM SOUŘADNIC

BOD	Y(m)	X(m)
001	673165.577	995063.141
002	673166.359	995067.018
003	673164.794	995059.263
004	673168.379	995060.092
005	673169.162	995063.969
006	673167.597	995056.215
007	673166.978	995061.616
008	673167.760	995065.494
009	673166.196	995057.739

Souřadnicový systém: S-JTSK
 Výškový systém: Bpv
 Pro vytyčení bude použita platná a ověřená vytyčovací síť stavby.
 Přesnost vytyčení dle ČSN 73 0420-1, ČSN 73 0420-2.

Rekonstrukce silnic III. třídy v Semilech

Investor:	Liberecký kraj U Jezu 642/2a 461 80 Liberec 2	Mandatář:	KSSLK KRAJSKÁ SPRÁVA SILNIC LIBERECKÉHO KRAJE Krajská správa silnic Libereckého kraje, příspěvková organizace České náměstí 632/32 460 06 Liberec 6
-----------	--	-----------	--

Souřadnicový systém: S-JTSK
 Výškový systém: Bpv
 AKTUALIZACE DSP 2017

Číslo zakázky:	14 098 00	HIP:	Ing. J. ČAMROVÁ 241096760, jca@pontex.cz	PONTEx S.R.O. Praha 4, Bezová 1658, 147 14 tel: +420 244062215 fax: +420 244461038
Schválil:	Ing. Václav HVÍZDAL	Zodp. projektant:	Ing. Martin VAVŘENA 241096737, mva@pontex.cz	
Tech. kontrola:	Ing. Petr DRBOHLAV 241096753, pdr@pontex.cz	Vypracoval:	Jan ROHLÍK 241096737, rohlik@pontex.cz	

Objednatel:	KSSLK p.o.	Obec:	CHUCHELNA	Kraj:	Liberecký
Akce:	REKONSTRUKCE SILNICE III/2923 CHUCHELNA			Datum:	Stupeň
Část:	C. STAVEBNÍ ČÁST			02/2017	DSP
Objekt:	S0201 – MOST ev. č. 2923-1			Souprava:	Č. přílohy
Příloha:	VYTYČOVACÍ SCHÉMA				6