



PŘÍČNÝ ŘEZ B-B (km 1,076 000)
1:50

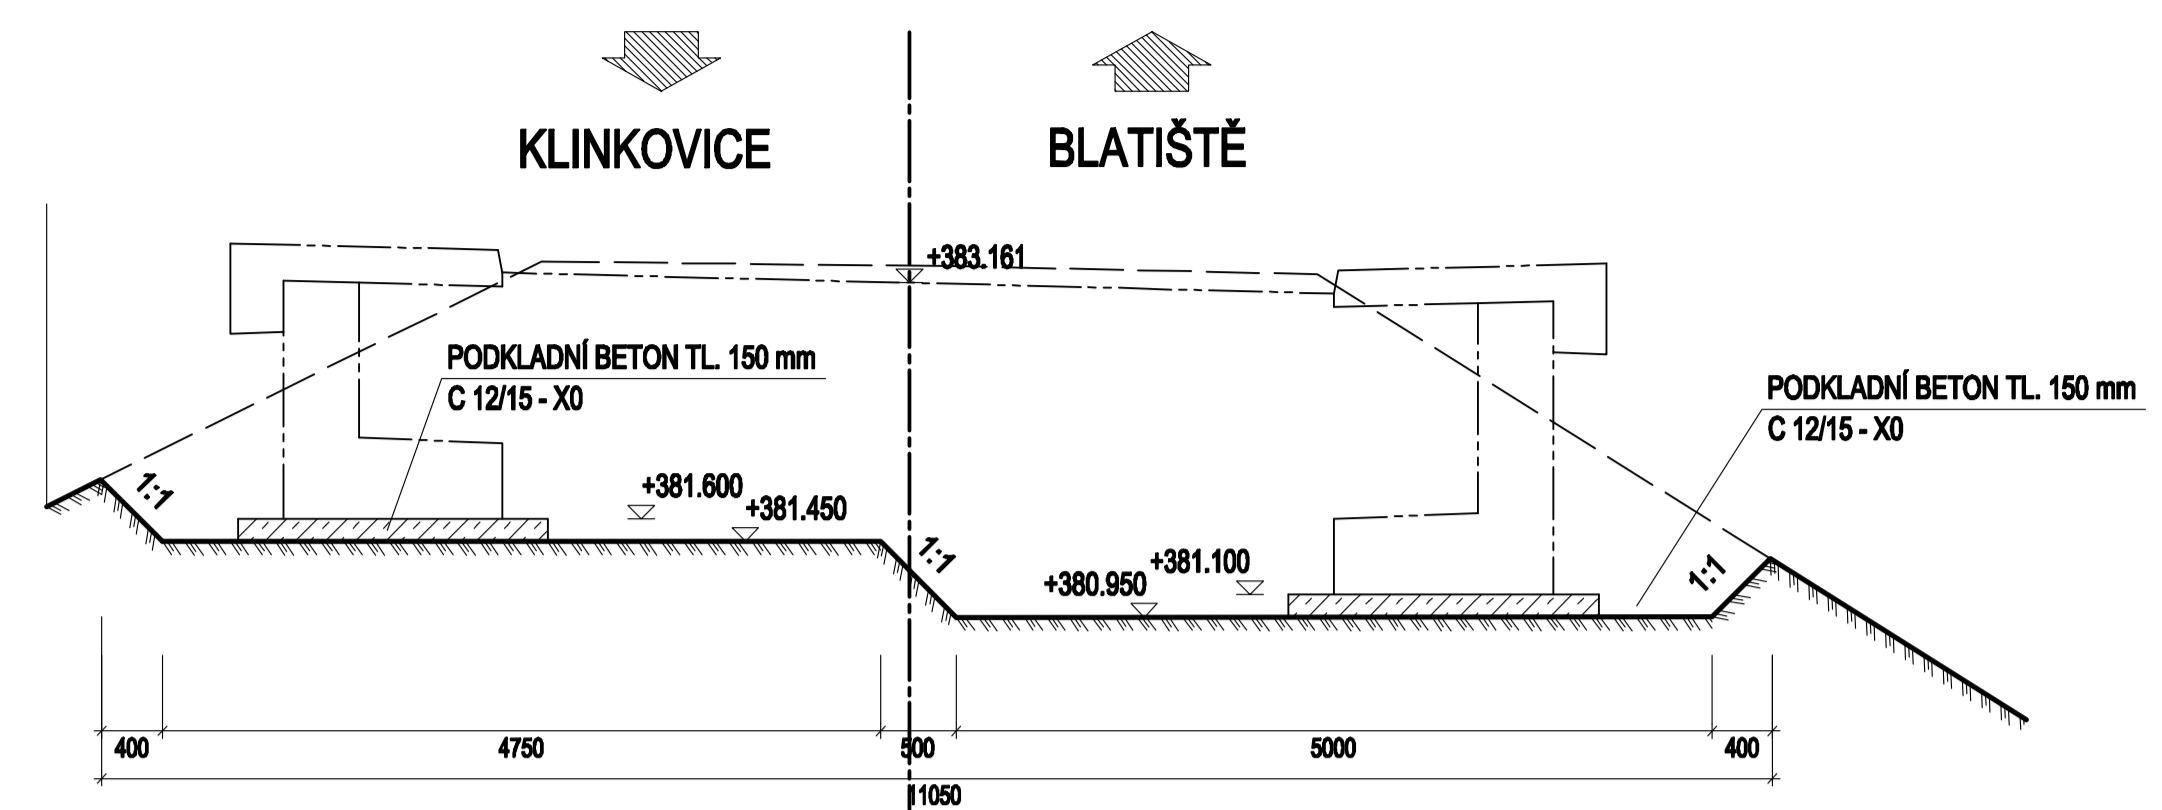

PODÉLNÝ ŘEZ A-A
1:50

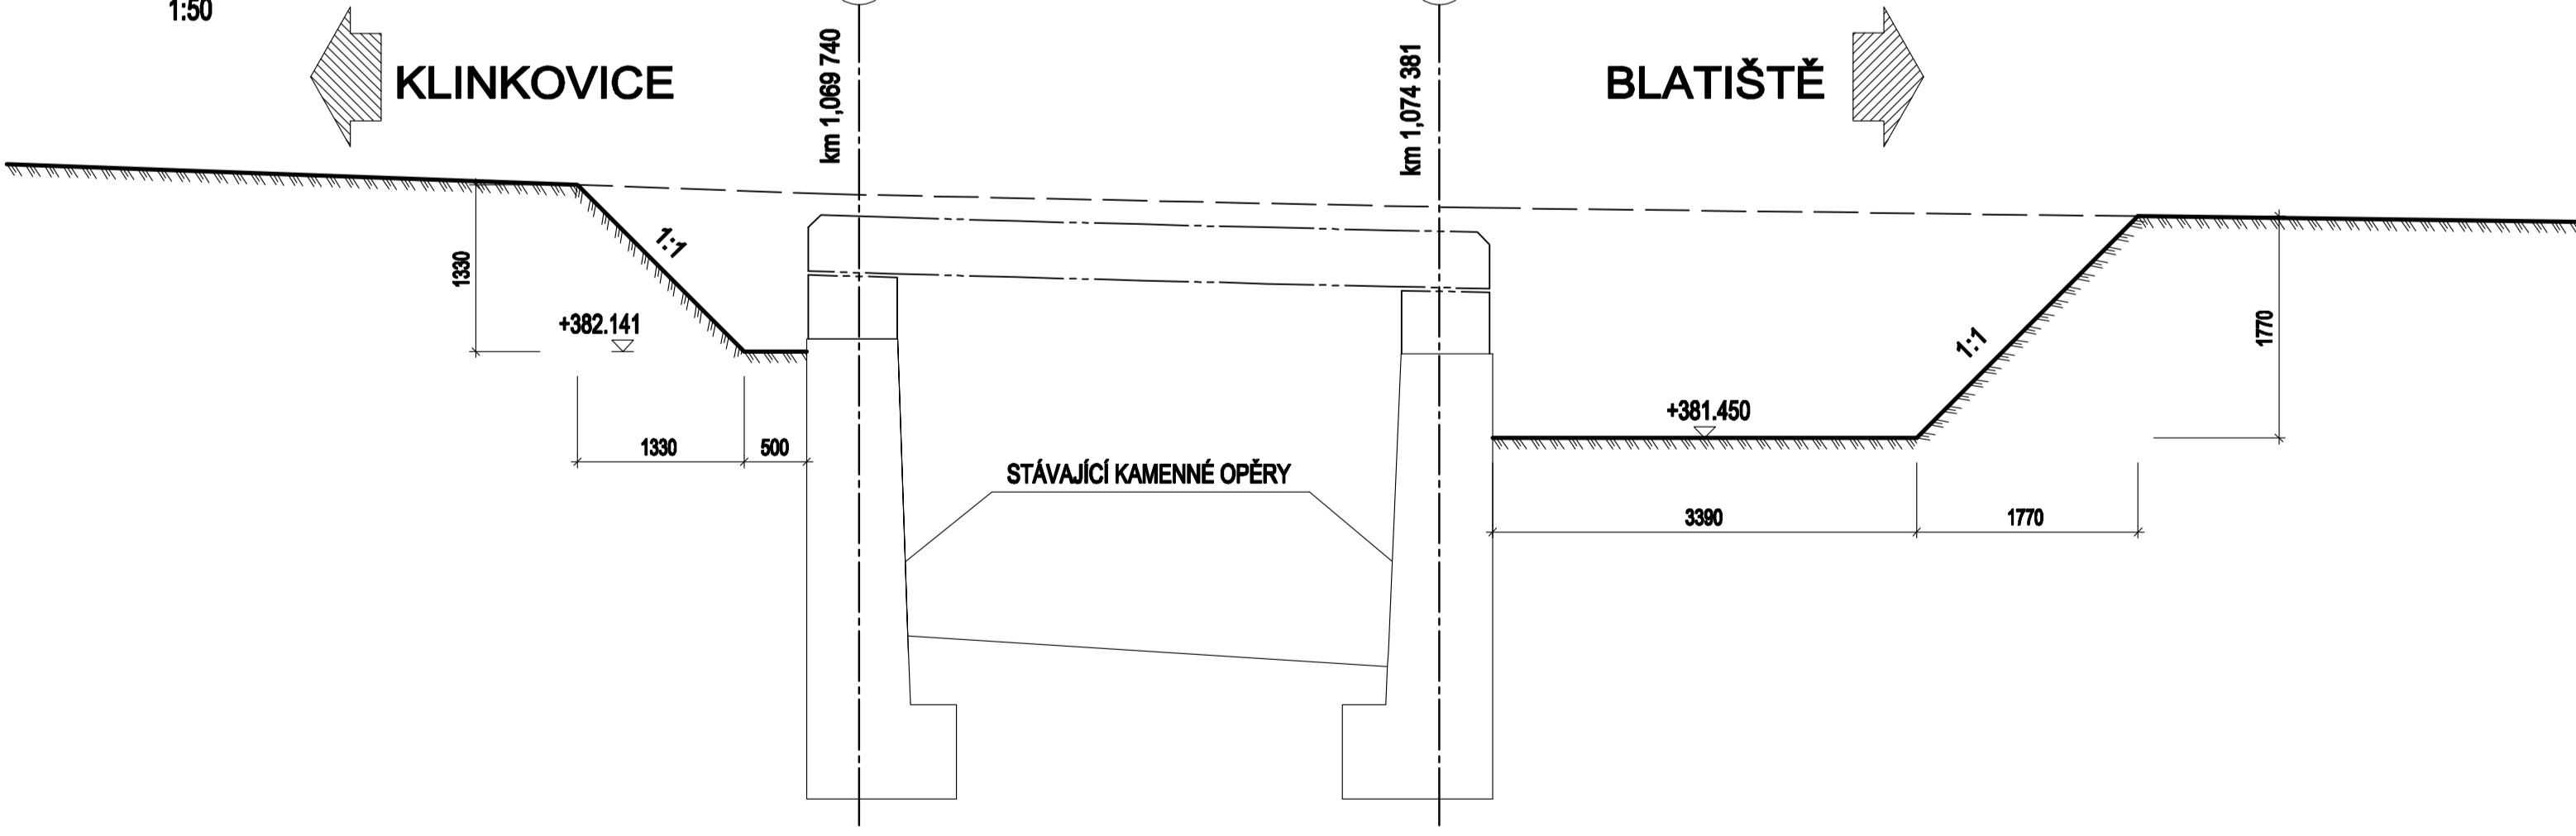

VYTYČOVACÍ BODY

Č. BODU	Y [m]	X [m]	POZ.Č.
101	673277.622	994411.440	VÝKOPY
102	673277.853	994412.055	
103	673269.955	994416.060	
104	673269.702	994415.527	
105	673278.304	994412.569	
106	673277.121	994413.912	
107	673271.855	994416.582	
108	673269.778	994416.324	
109	673276.385	994406.155	
110	673275.387	994403.501	
111	673270.941	994405.171	
112	673270.508	994405.440	
113	673265.827	994407.199	
114	673267.250	994410.985	
115	673271.683	994408.588	
116	673272.132	994408.341	
117	673276.728	994405.925	
118	673275.621	994402.985	
119	673272.380	994402.737	
120	673267.656	994404.512	
121	673265.312	994406.965	
122	673266.884	994411.150	
200	673275.958	994406.442	PODKLADNÍ BETON
201	673275.095	994404.144	
202	673273.176	994404.865	
203	673274.106	994407.340	
208	673269.709	994409.589	
209	673268.712	994406.916	
210	673266.793	994407.637	
211	673267.934	994410.675	

Souřadnicový systém: S-JTSK
 Výškový systém: Bpv
 Pro výčty bude použito platné a ověřené vytyčovací síť stavby.
 Přenos vytyčení dle ČSN 73 0420-1, ČSN 73 0420-2.

POZNÁMKY:

- PŘED ZAPOČETÍM VÝKOPŮVÝCH PRACÍ JE NUTNO OCHRÁNIT VŠECHNY STÁVAJÍCÍ INŽENÝRSKÉ SÍTĚ DLE PŘÍSLUŠNÝCH PS NEBO SO.

PODKLADNÍ BETON: C12/15-X0

SROVNÁVACÍ ROVINA +375.000

Rekonstrukce silnic III. třídy v Semilech

Investor: Liberecký kraj U Jezu 642/2a 461 80 Liberec 2	Mandatér: KSSLK Krajská správa silnic Libereckého kraje, příspěvková organizace České mládeže 632/32 460 06 Liberec 6
-------------------------------------------------------------------------	---

Souřadnicový systém: S-JTSK
 Výškový systém: Bpv
 AKTUALIZACE DSP 2017

Číslo zakázky: 14 098 00	HIP: 241096760, jca@pontex.cz	Ing. J. ČAMROVÁ
Schválil: Ing. Václav HVÍZDAL	Zodp. projektant:	<i>[Signature]</i>
Tech. kontrola: Ing. Petr DRBOHLAV	Vypracoval:	<i>[Signature]</i>
241096753, pdr@pontex.cz		

Objednatel: KSSLK p.o.	Obec: CHUCHELNA	Kraj: Liberecký
Akce: REKONSTRUKCE SILNICE III/2923 CHUCHELNA	Datum: 02/2017	Stupeň: DSP
Část: C. STAVEBNÍ ČÁST	Souprava: Č. přílohy	
Objekt: SO202 – MOST ev. č. 2923-2		
Příloha: VÝKOPY A ZALOŽENÍ		7