



Příloha stanovení přechodné úpravy provozu na silnici III/2921 v obci Komárov
vydaného odborem dopravy pod č.j. OD/4639/17.

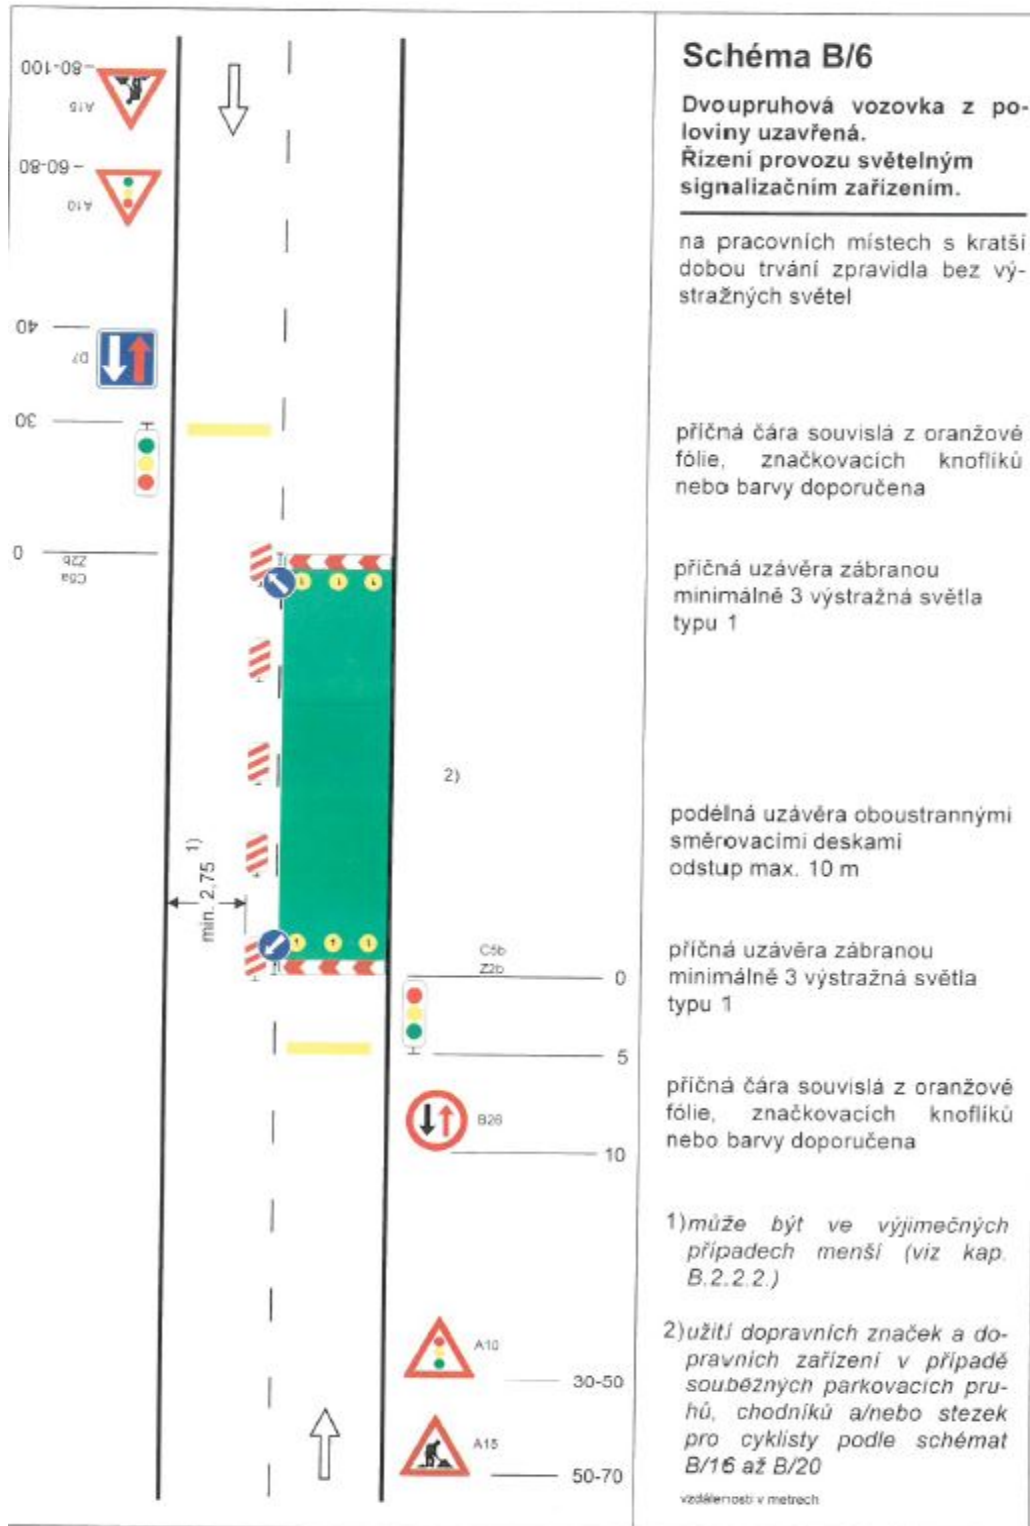

I. etapa

Délka úseku 87m
sch. B/6+ E13

Průběh prací do 14dnů

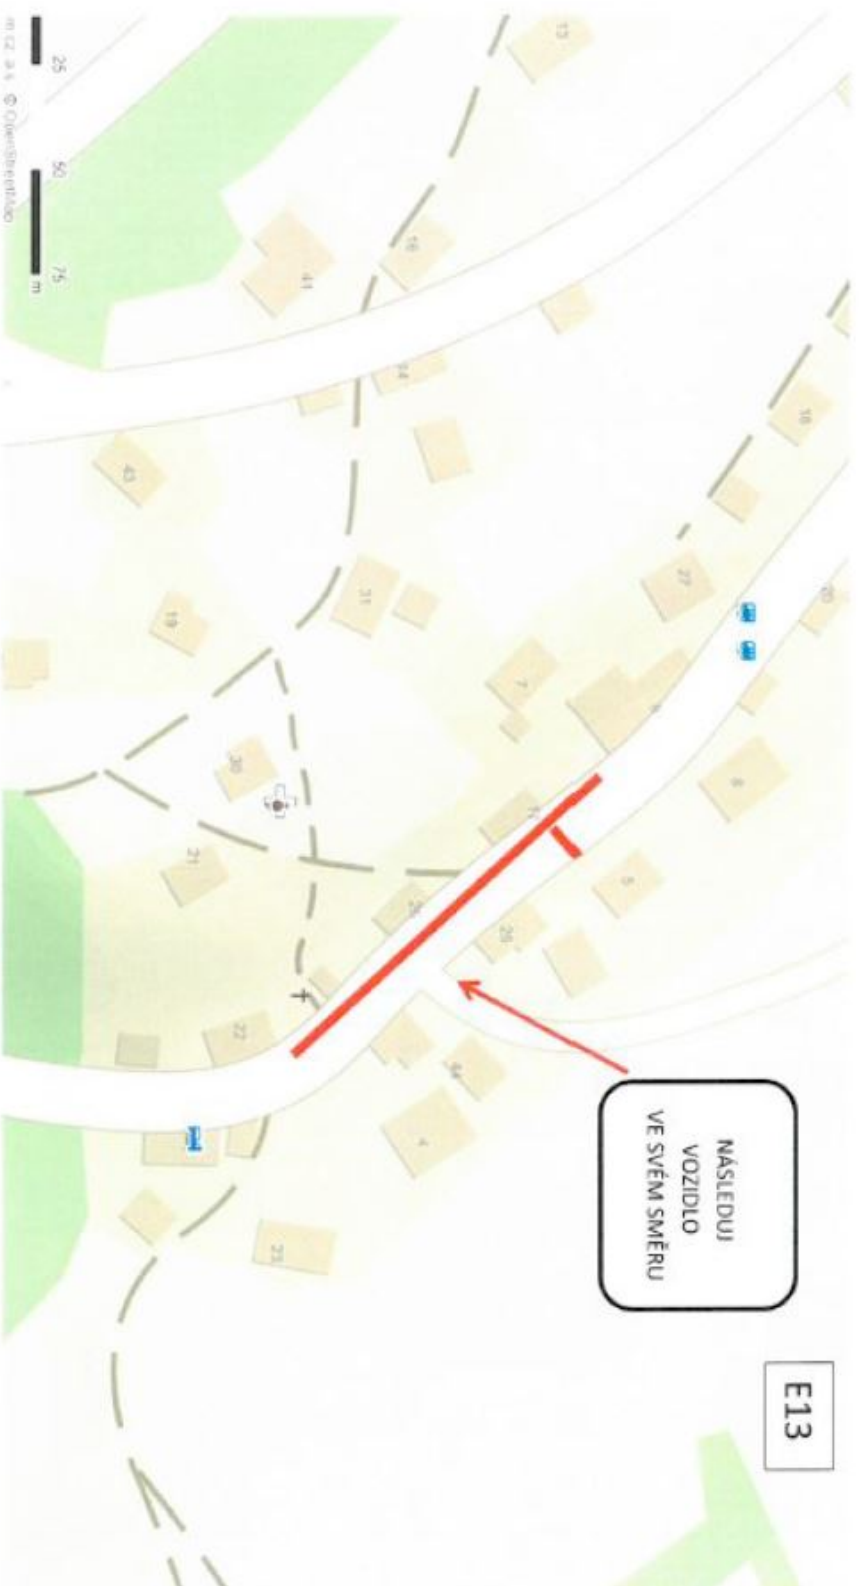

II. etapa

Délka úseku 56m
sch. B/6
Průběh prací do 7dnů

