
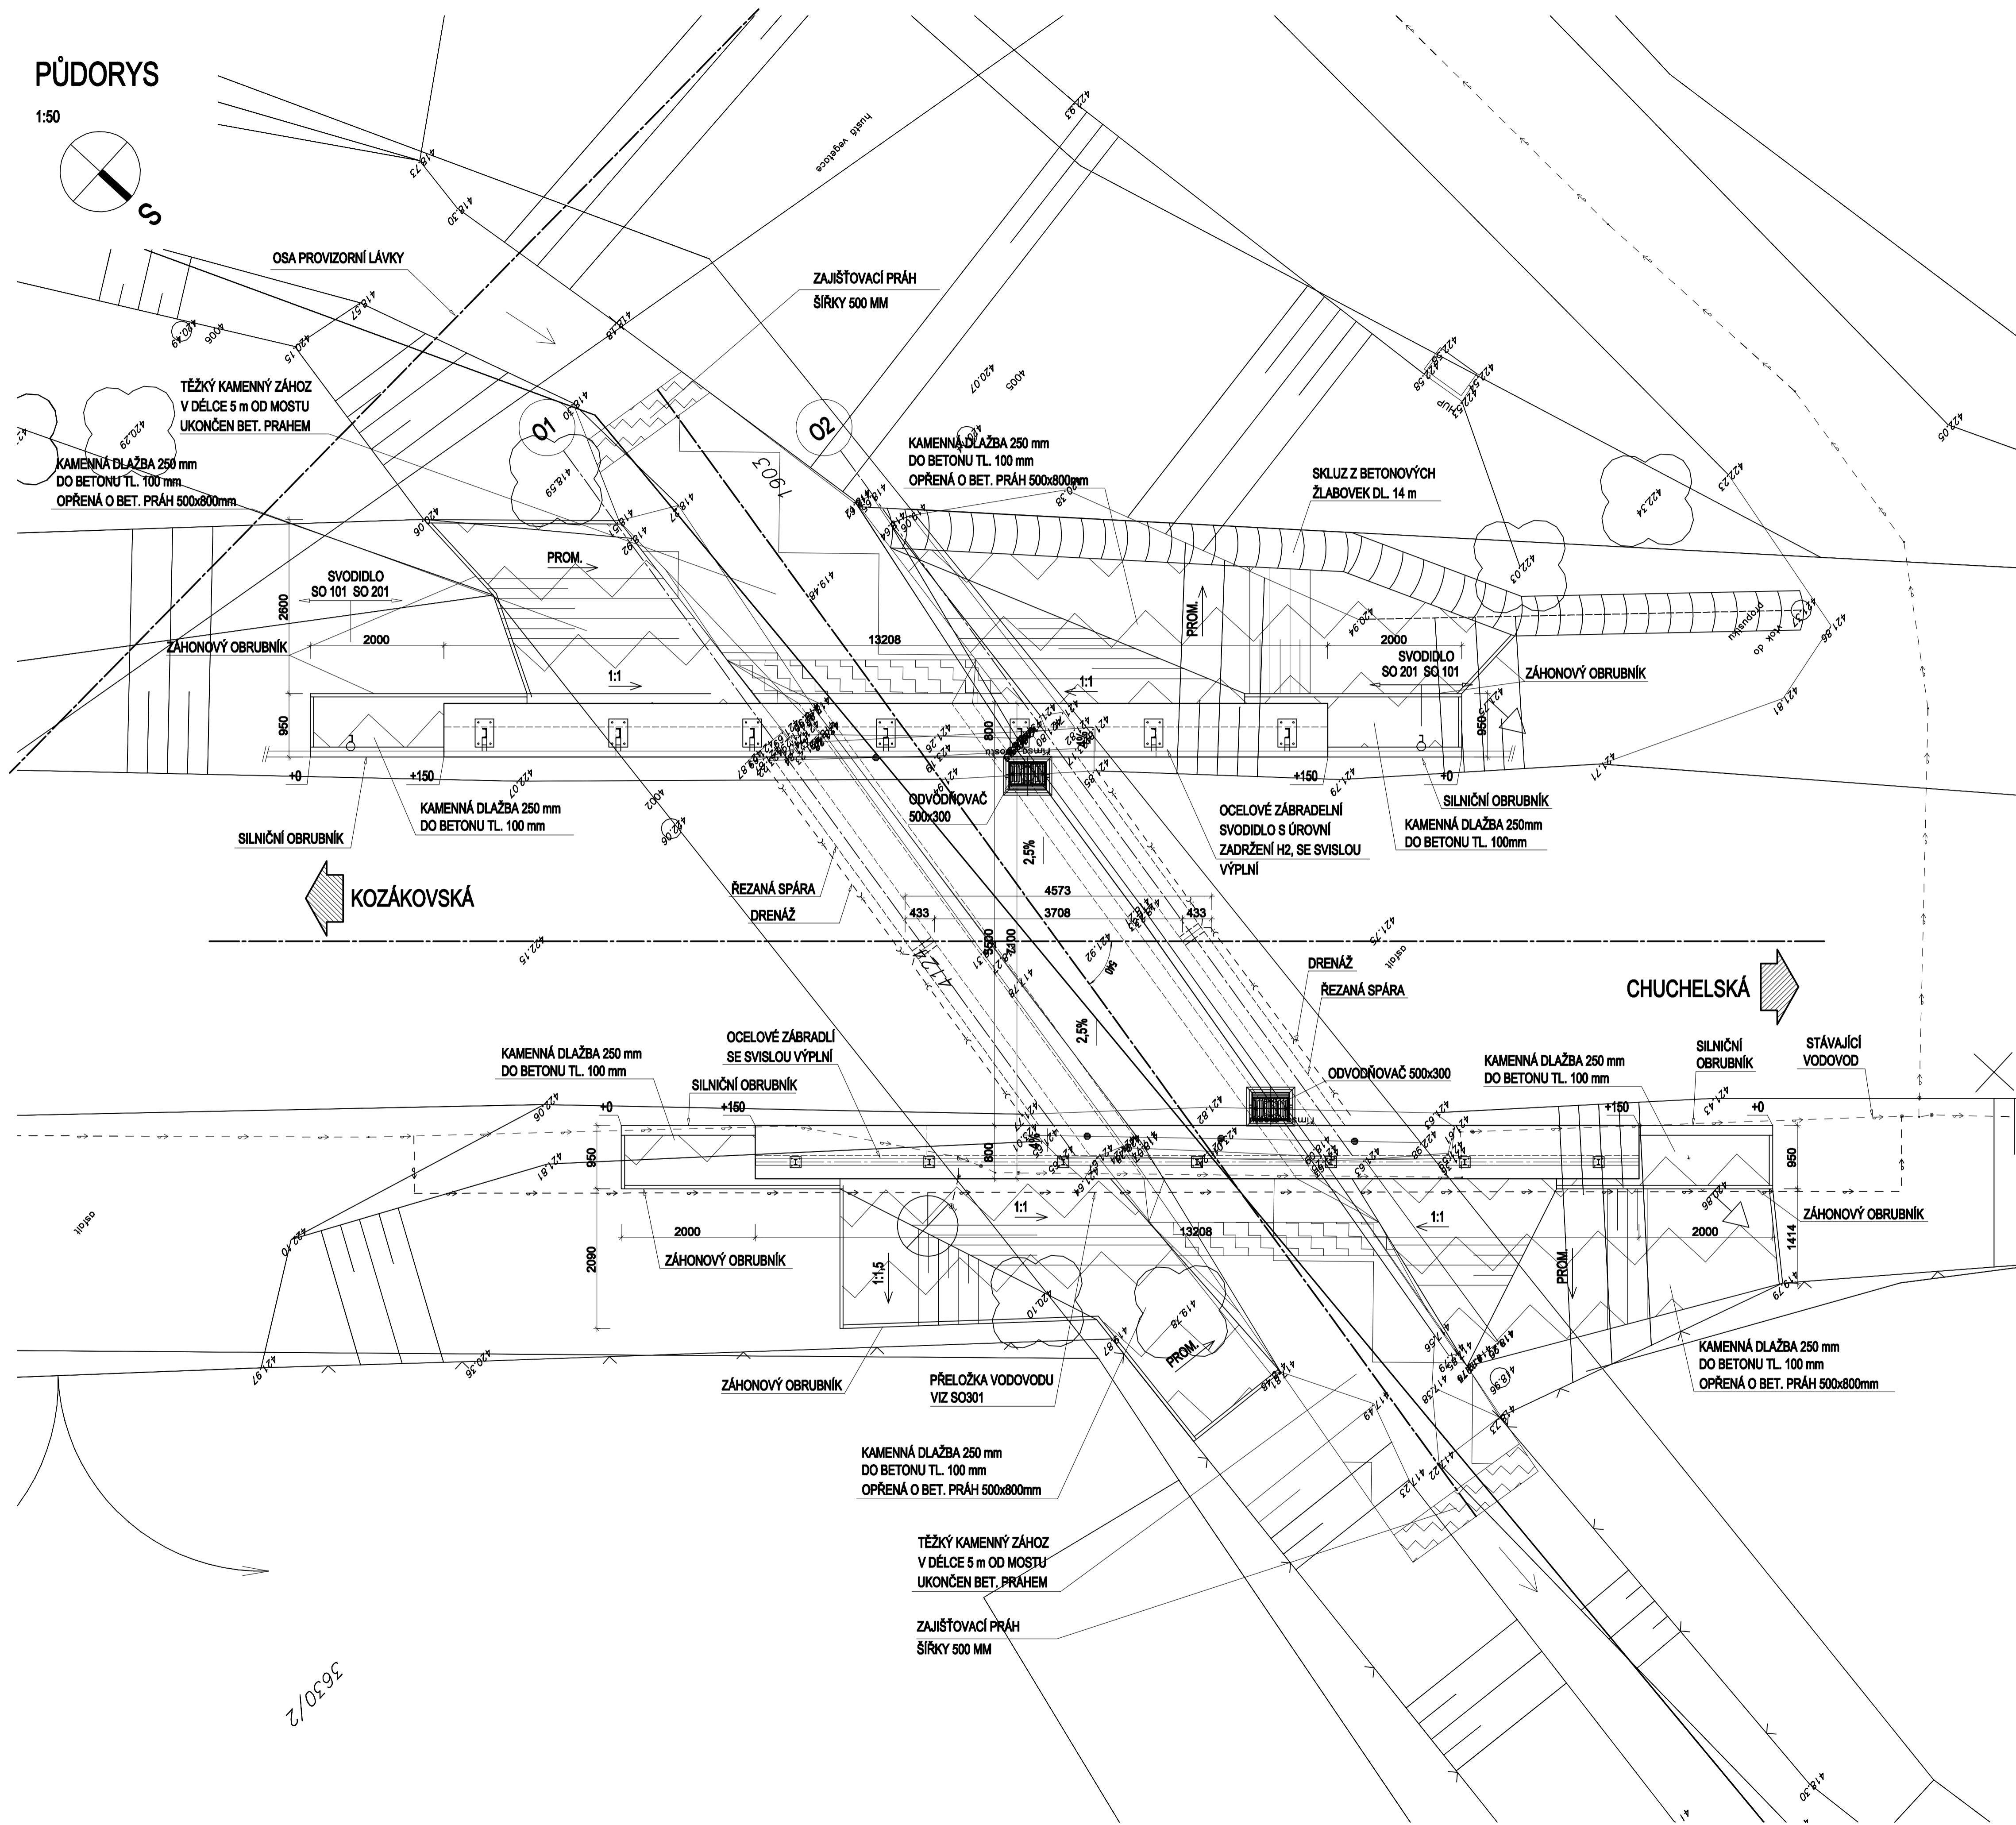


PŮDORYS

1:50

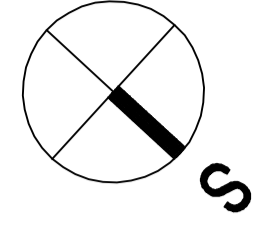

Investor: Liberecký kraj U Jezu 642/2a 461 80 Liberec 2	Mandatér: KSSLK Krajská správa silnic Libereckého kraje, příspěvková organizace České náměstí 632/32 460 06 Liberec 6
---	--

Souřadnicový systém: S-JTSK
Výškový systém: Bpv

AKTUALIZACE DSP 2017

Číslo zakázky: 14 098 00	HIP: 241096760, jca@pontex.cz	Ing. J. ČAMROVÁ
Schválil: Ing. Václav HÝZDAL	Zodp. projektant: Ing. Martin VAVŘENA	<i>Martin Vavřena</i>
Tech. kontrola: Ing. Petr DRBOHLAV	Vypracoval: Jan ROHLÍK	<i>Jan Rohlík</i>
241096753, pdr@pontex.cz	241096737, rohlík@pontex.cz	

Objednatel: KSSLK p.o.	Obec: CHUCHELNA	Kraj: Liberecký
Akce: REKONSTRUKCE SILNICE III/2923 CHUCHELNA	Datum: 02/2017	Stupeň: DSP
Část: C. STAVEBNÍ ČÁST	Souprava: č. přílohy	
Objekt: SO201 - MOST ev. č. 2923-1		
Příloha: PŮDORYS		3