
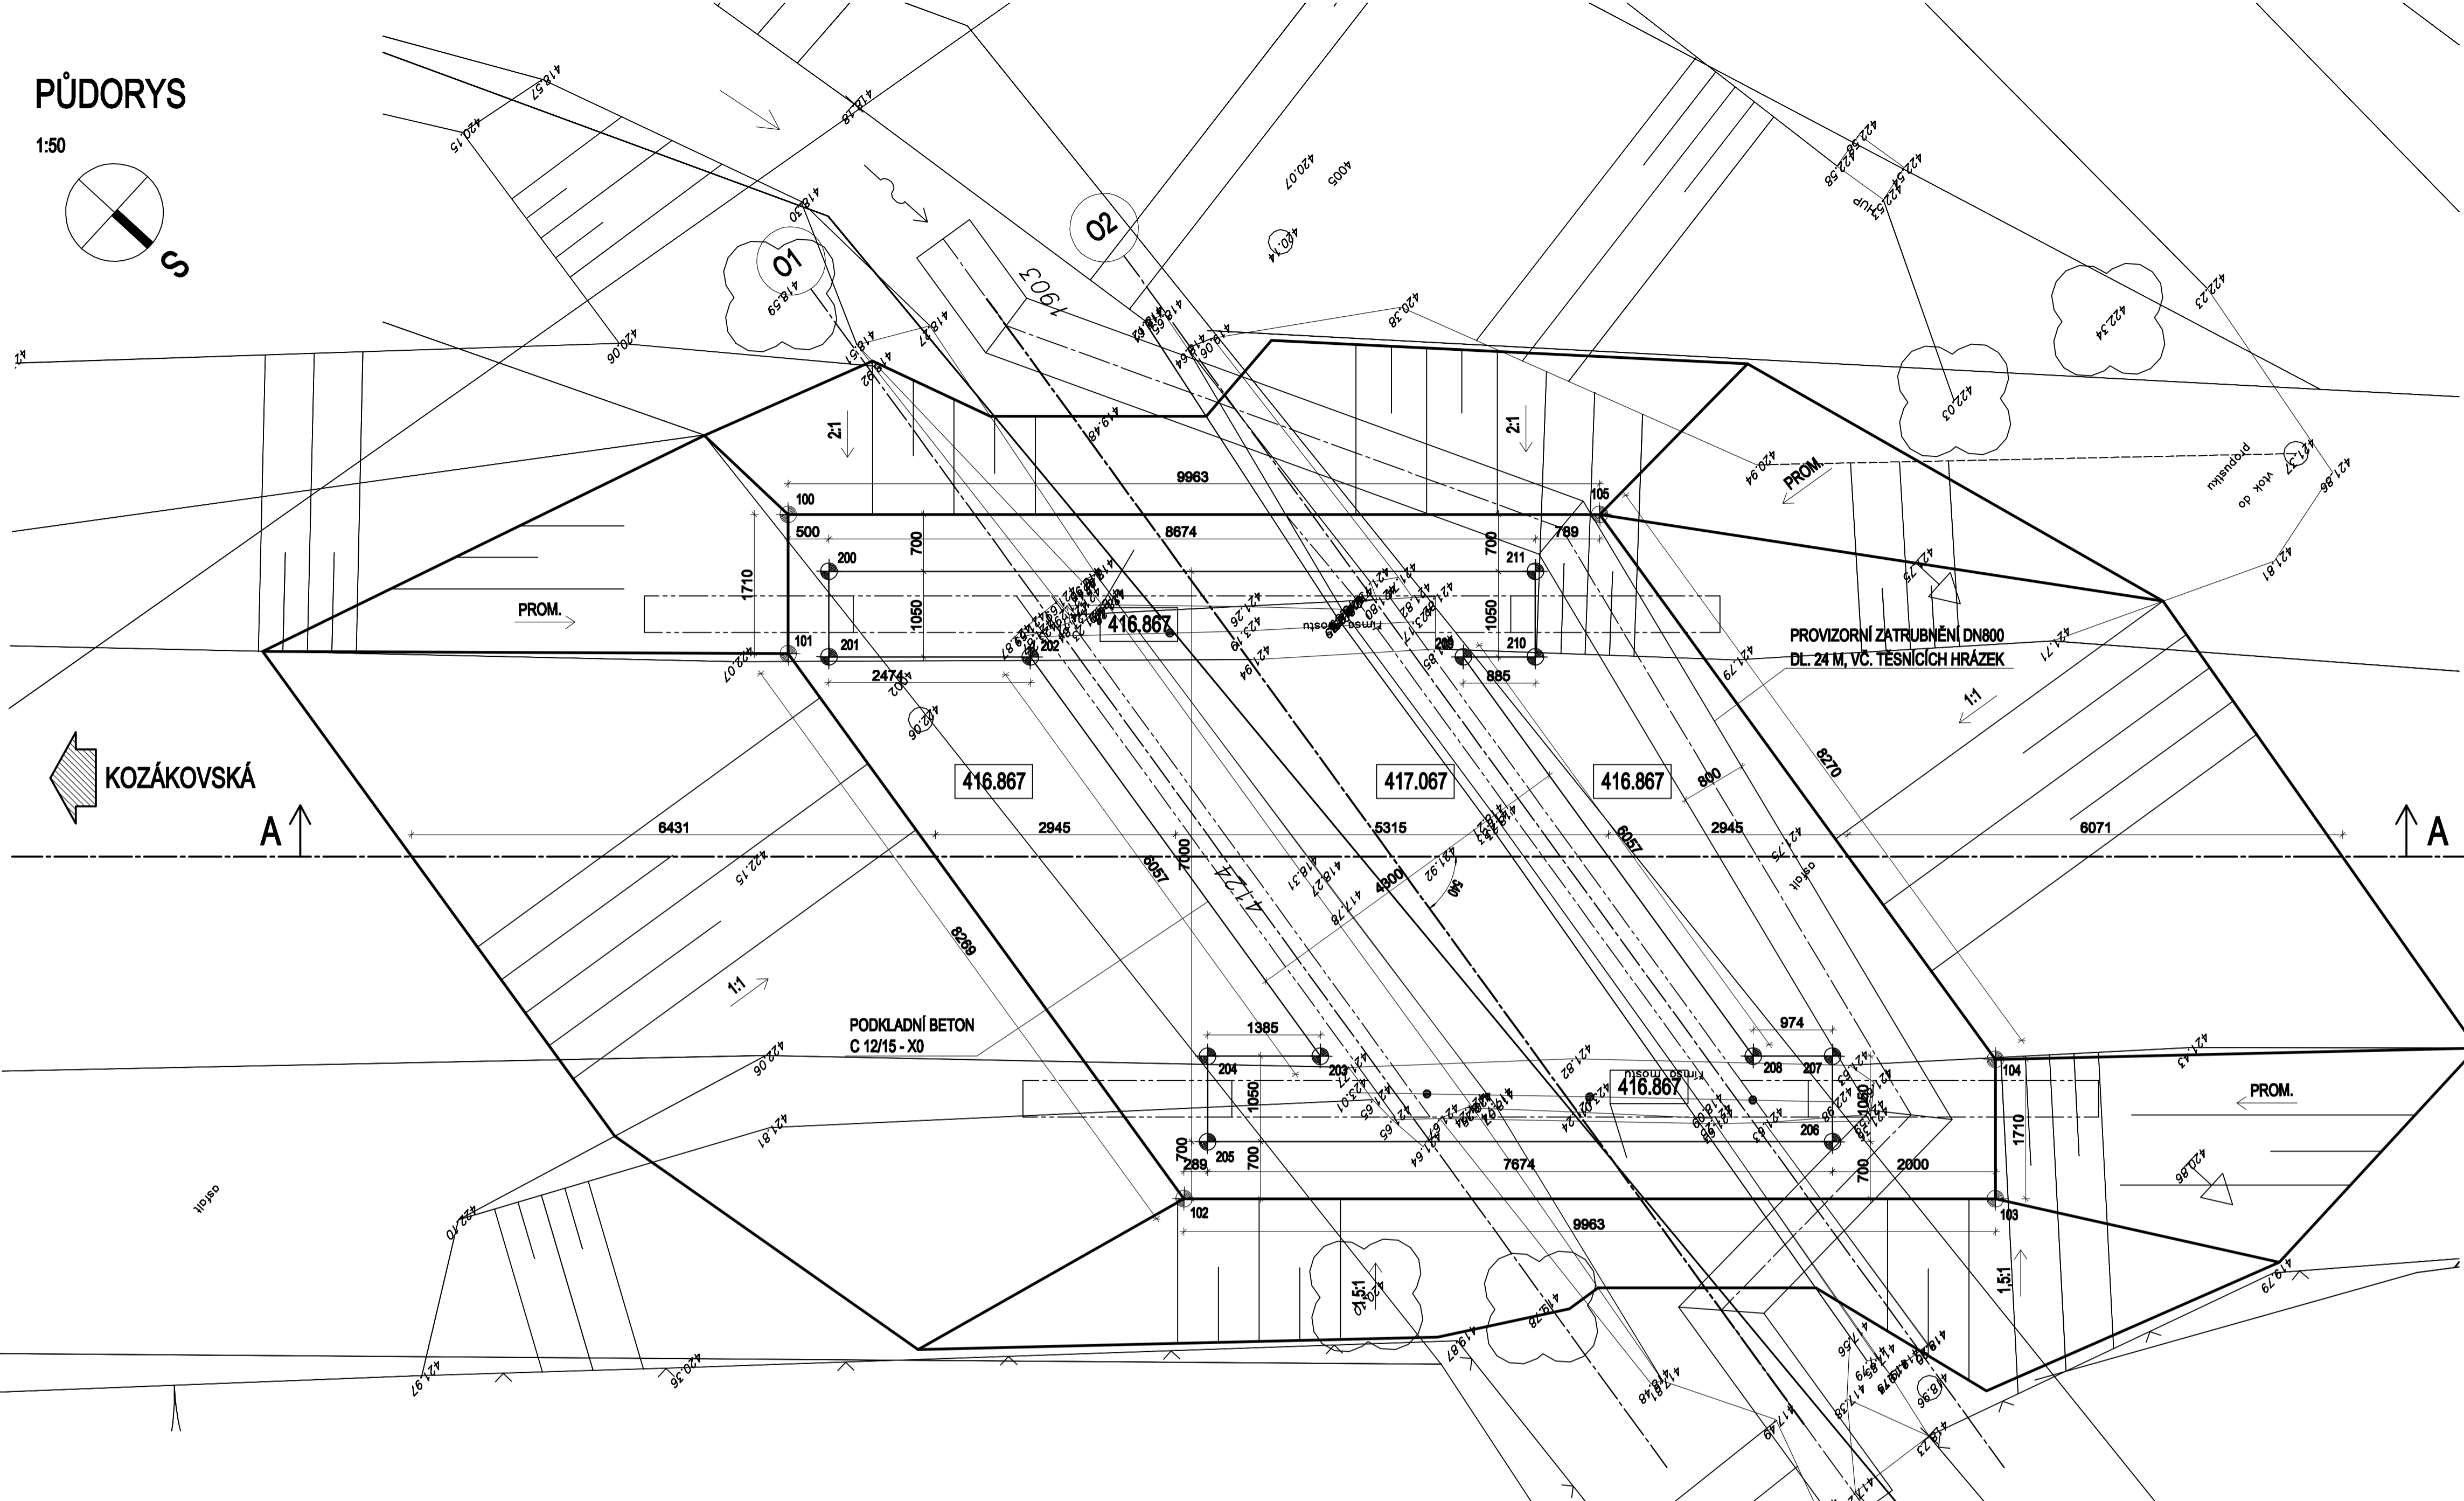


PŮDORYS

1:50

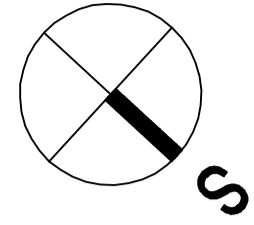

SEZNAM SOUŘADNIC

BOD	Y(m)	X(m)
100	673165.054	995069.916
101	673163.795	995068.758
102	673162.159	995060.652
103	673168.902	995053.317
104	673170.161	995054.474
105	673171.797	995062.581
200	673164.877	995069.074
201	673164.104	995068.363
202	673165.779	995066.541
203	673164.580	995060.604
204	673163.643	995061.624
205	673162.870	995060.913
206	673168.084	995055.263
207	673168.837	995055.974
208	673168.177	995056.691
209	673169.376	995062.628
210	673169.974	995061.977
211	673170.747	995062.688


Souřadnicový systém: S-JTSK
 Výškový systém: Bpv
 Pro výběrání kade použijte plátně a ověřte vyřizovací šíř stěny.
 Přesnost vyřizování dle ČSN 73 0420-1, ČSN 73 0420-2.

← KOZÁKOVSKÁ

→ CHUCHELSKÁ

PODÉLNÝ ŘEZ A-A

1:50

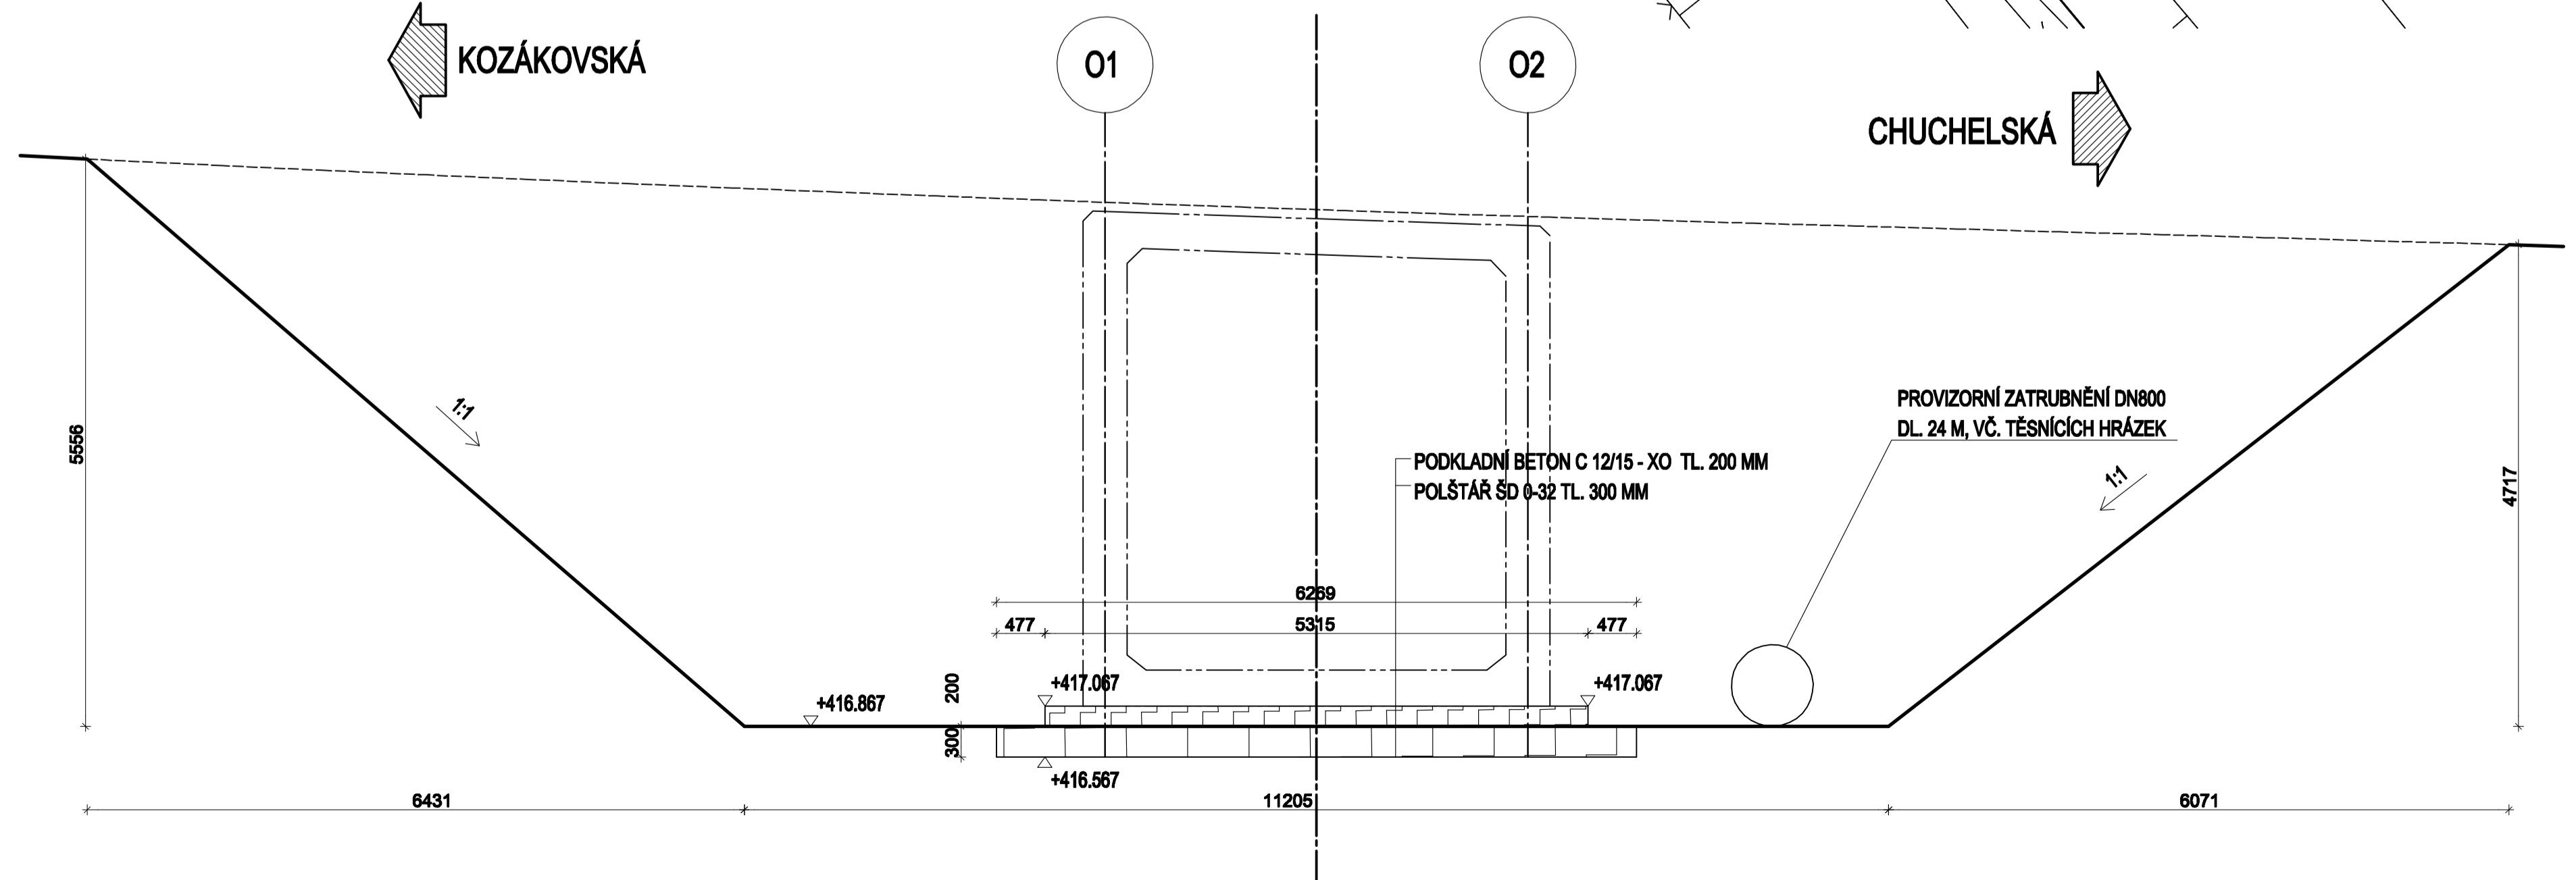

← KOZÁKOVSKÁ

→ CHUCHELSKÁ

Rekonstrukce silnic III. třídy v Semilech

Investor: Liberecký kraj U Jezu 642/2a 461 80 Liberec 2	Mandatér: KSSLK Krajská správa silnic Libereckého kraje, příspěvková organizace České náměstí 632/32 460 06 Liberec 6
---	--

Souřadnicový systém: S-JTSK
 Výškový systém: Bpv
AKTUALIZACE DSP 2017

Číslo zakázky: 14 098 00	HIP: 241096760, jca@pontex.cz	Ing. J. ČAMROVÁ
Schválili: Ing. Václav HVIŽDAL	Zodp. projektant: Ing. Martin VAVŘENA	<i>Martin Vavřena</i>
Tech. kontrola: Ing. Petr DRBOHLAV	Vypracoval: Jan ROHLÍK	<i>Jan Rohlík</i>

Objednatel: KSSLK p.o.	Obec: CHUCHELNA	Kraj: Liberecký
Akce: REKONSTRUKCE SILNICE III/2923 CHUCHELNA	Datum: 02/2017	Stupeň: DSP
Část: C. STAVEBNÍ ČÁST	Souprava: Č. přílohy	
Objekt: SO201 – MOST ev. č. 2923-1		
Příloha: VÝKOPY A ZALOŽENÍ		7