
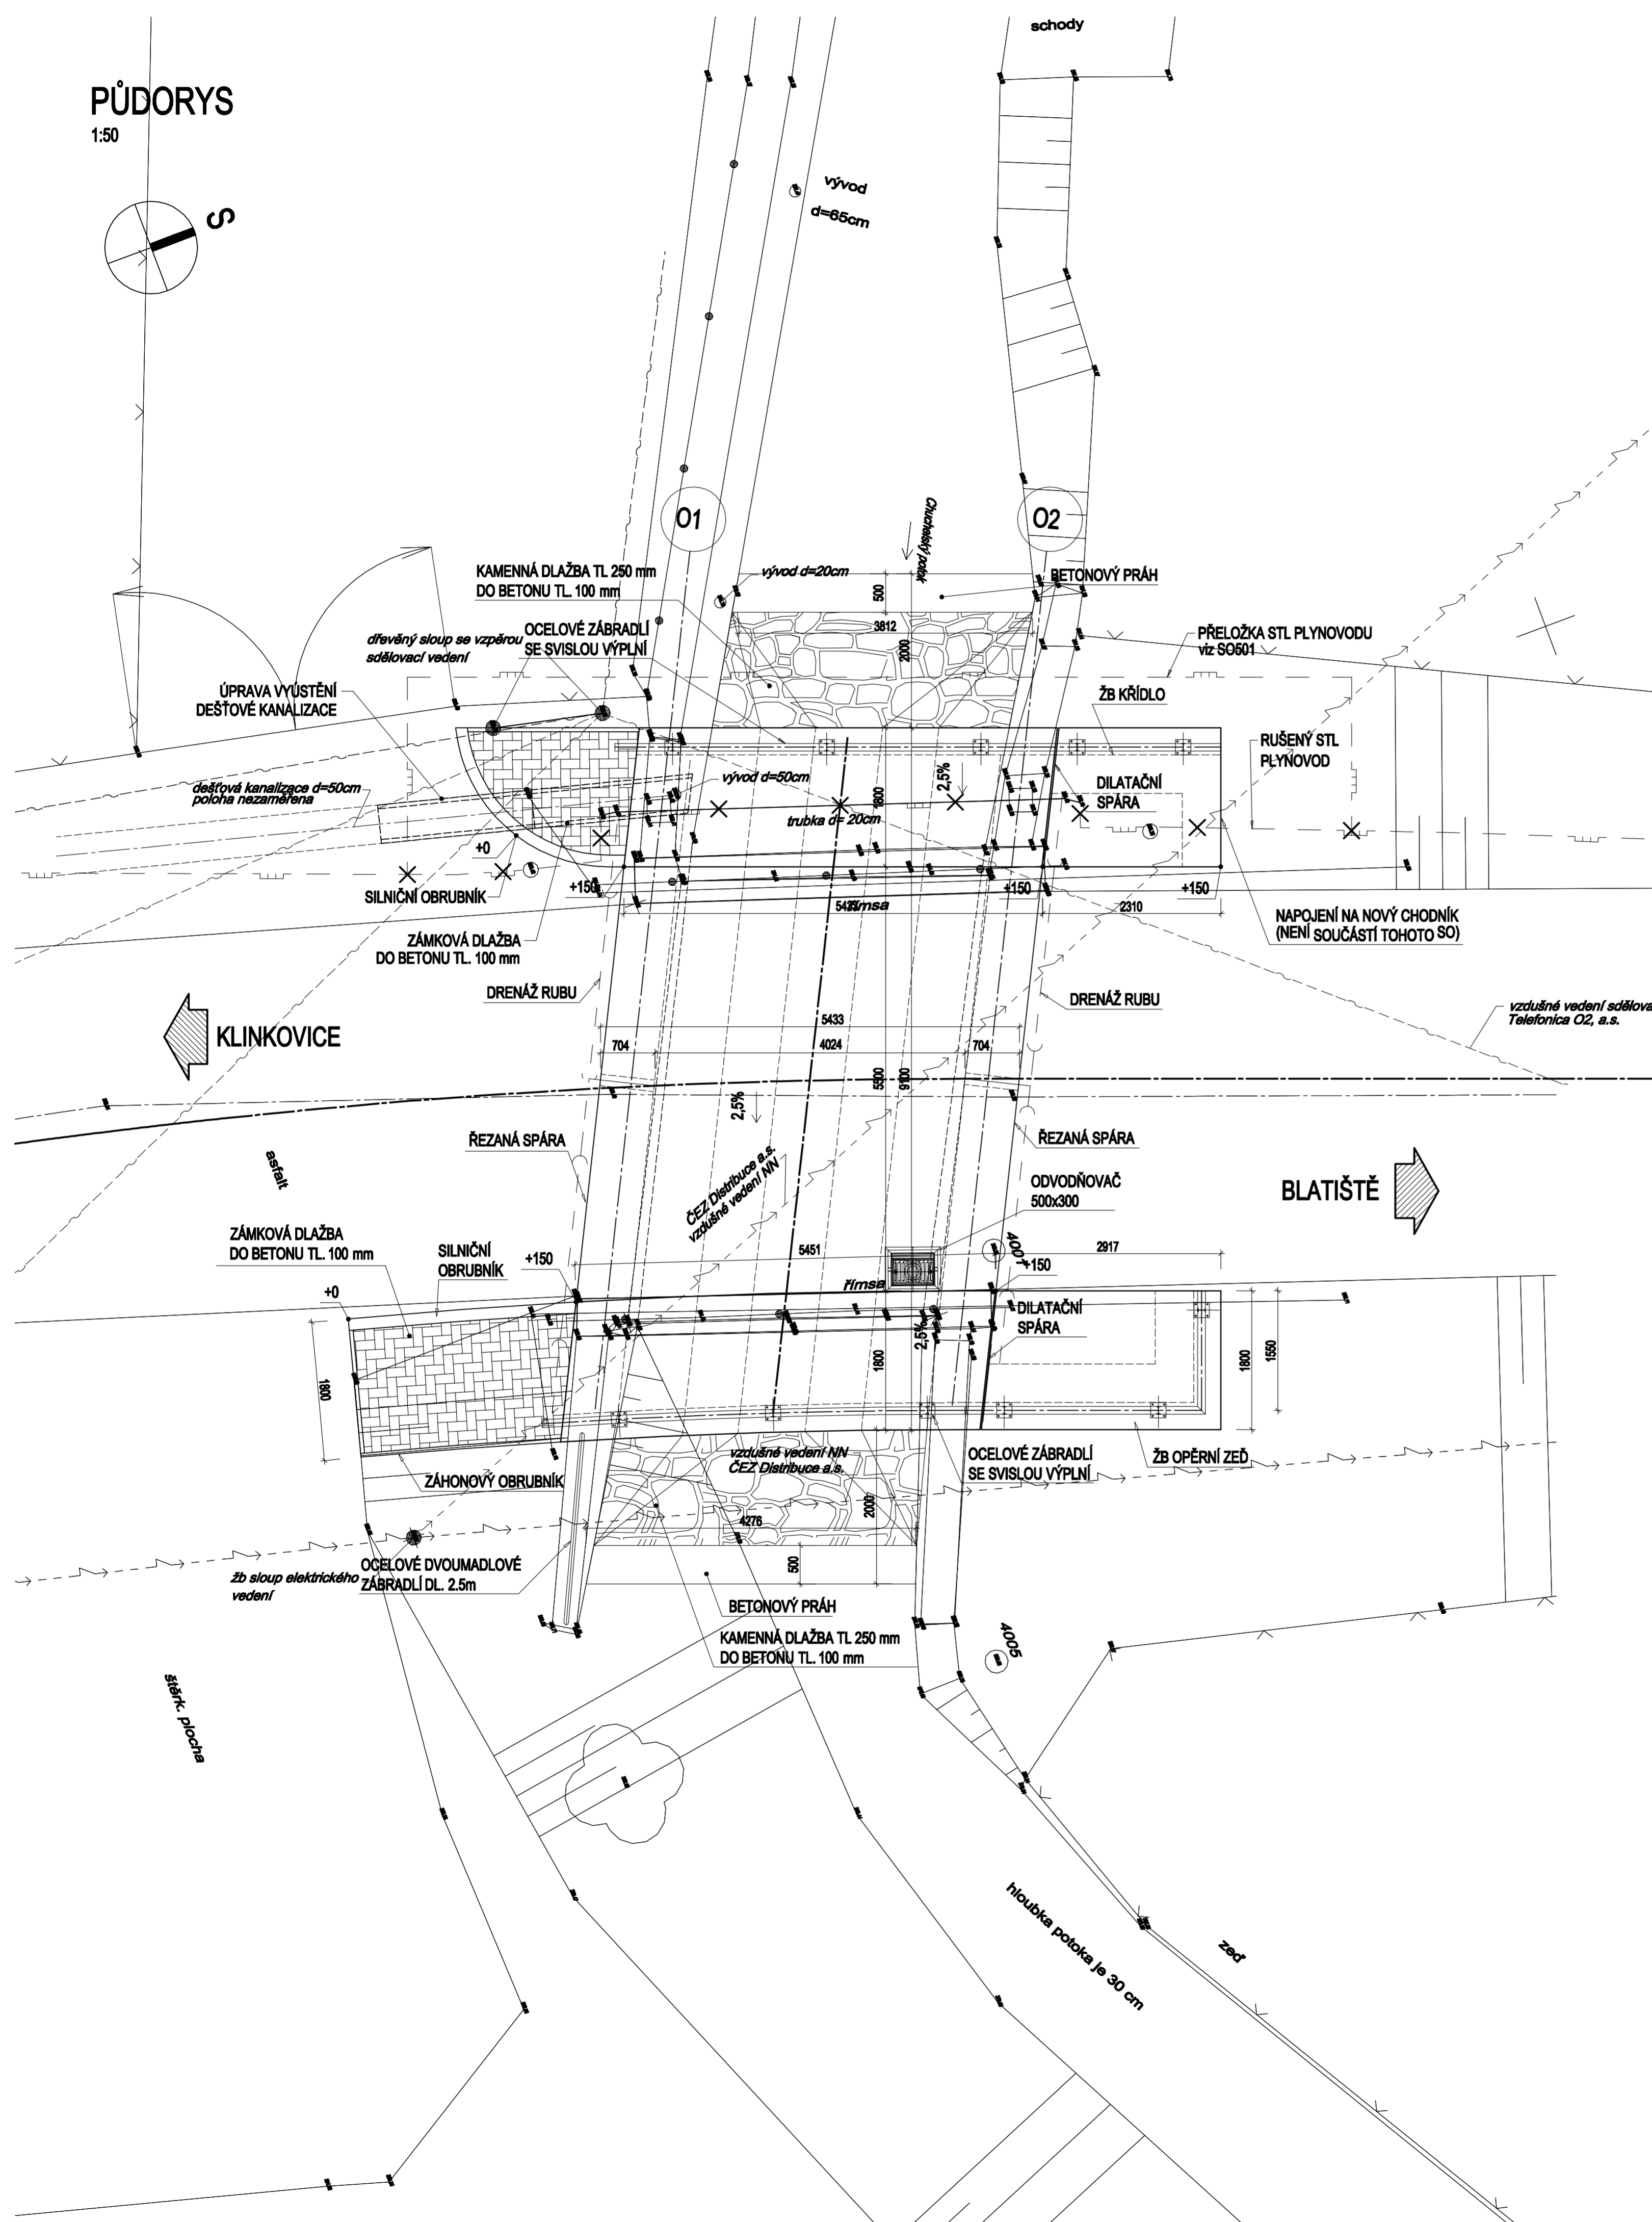



# PŮDORYS

1:50

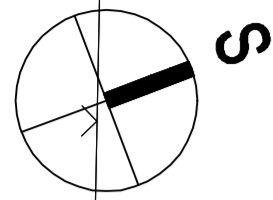

## PODÉLNÝ ŘEZ - ÚPRAVA VYÚSTĚNÍ DEŠŤOVÉ KANALIZACE

1:50

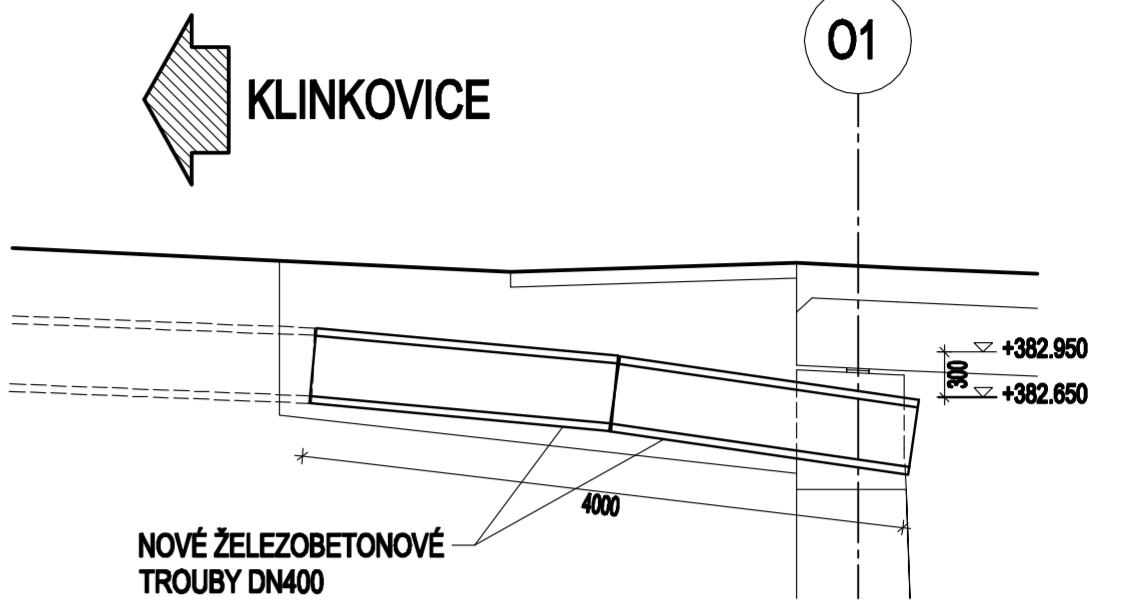

### Rekonstrukce silnic III. třídy v Semilech

<b>Liberecký kraj</b> U Jezu 642/2a 461 80 Liberec 2	Mandatář: <b>KSSLK</b> Krajská správa silnic Libereckého kraje, příspěvková organizace České mládeže 632/32 460 06 Liberec 6
--	--

Souřadnicový systém: S-JTSK  
 Výškový systém: Bpv

AKTUALIZACE DSP 2017

Číslo zakázky: 14 098 00	HIP: 241096760, jco@pontex.cz	Ing. J. ČAMROVÁ	Praha 4, Bezděv 1658, 147 14 tel: +420 24062215 fax: +420 244461038
Schválil: Ing. Václav HVÍZDAL	Zodp. projektant: Ing. Martin VAVŘENA	Ing. Martin VAVŘENA	
Tech. kontrola: Ing. Petr DRBOHLAV	Vypracoval: Jan ROHLÍK	Jan ROHLÍK	
241096753, pdr@pontex.cz	241096737, mvo@pontex.cz	241096737, rohlik@pontex.cz	

Objednatel: KSSLK p.o.	Obec: CHUCHELNA	Kraj: Liberecký
Akce: REKONSTRUKCE SILNICE III/2923 CHUCHELNA	Datum: 02/2017	Stupeň: DSP
Část: c. STAVEBNÍ ČÁST	Souprava: Č. přílohy	
Objekt: SO202 - MOST ev. č. 2923-2		
Příloha: PŮDORYS		3