


ÚZEMNÍ PLÁN CH

Změna č. 1

KOORDINAČNÍ VÝKRES

X Rušení záměru dosud platné územně plánovací dokumentace

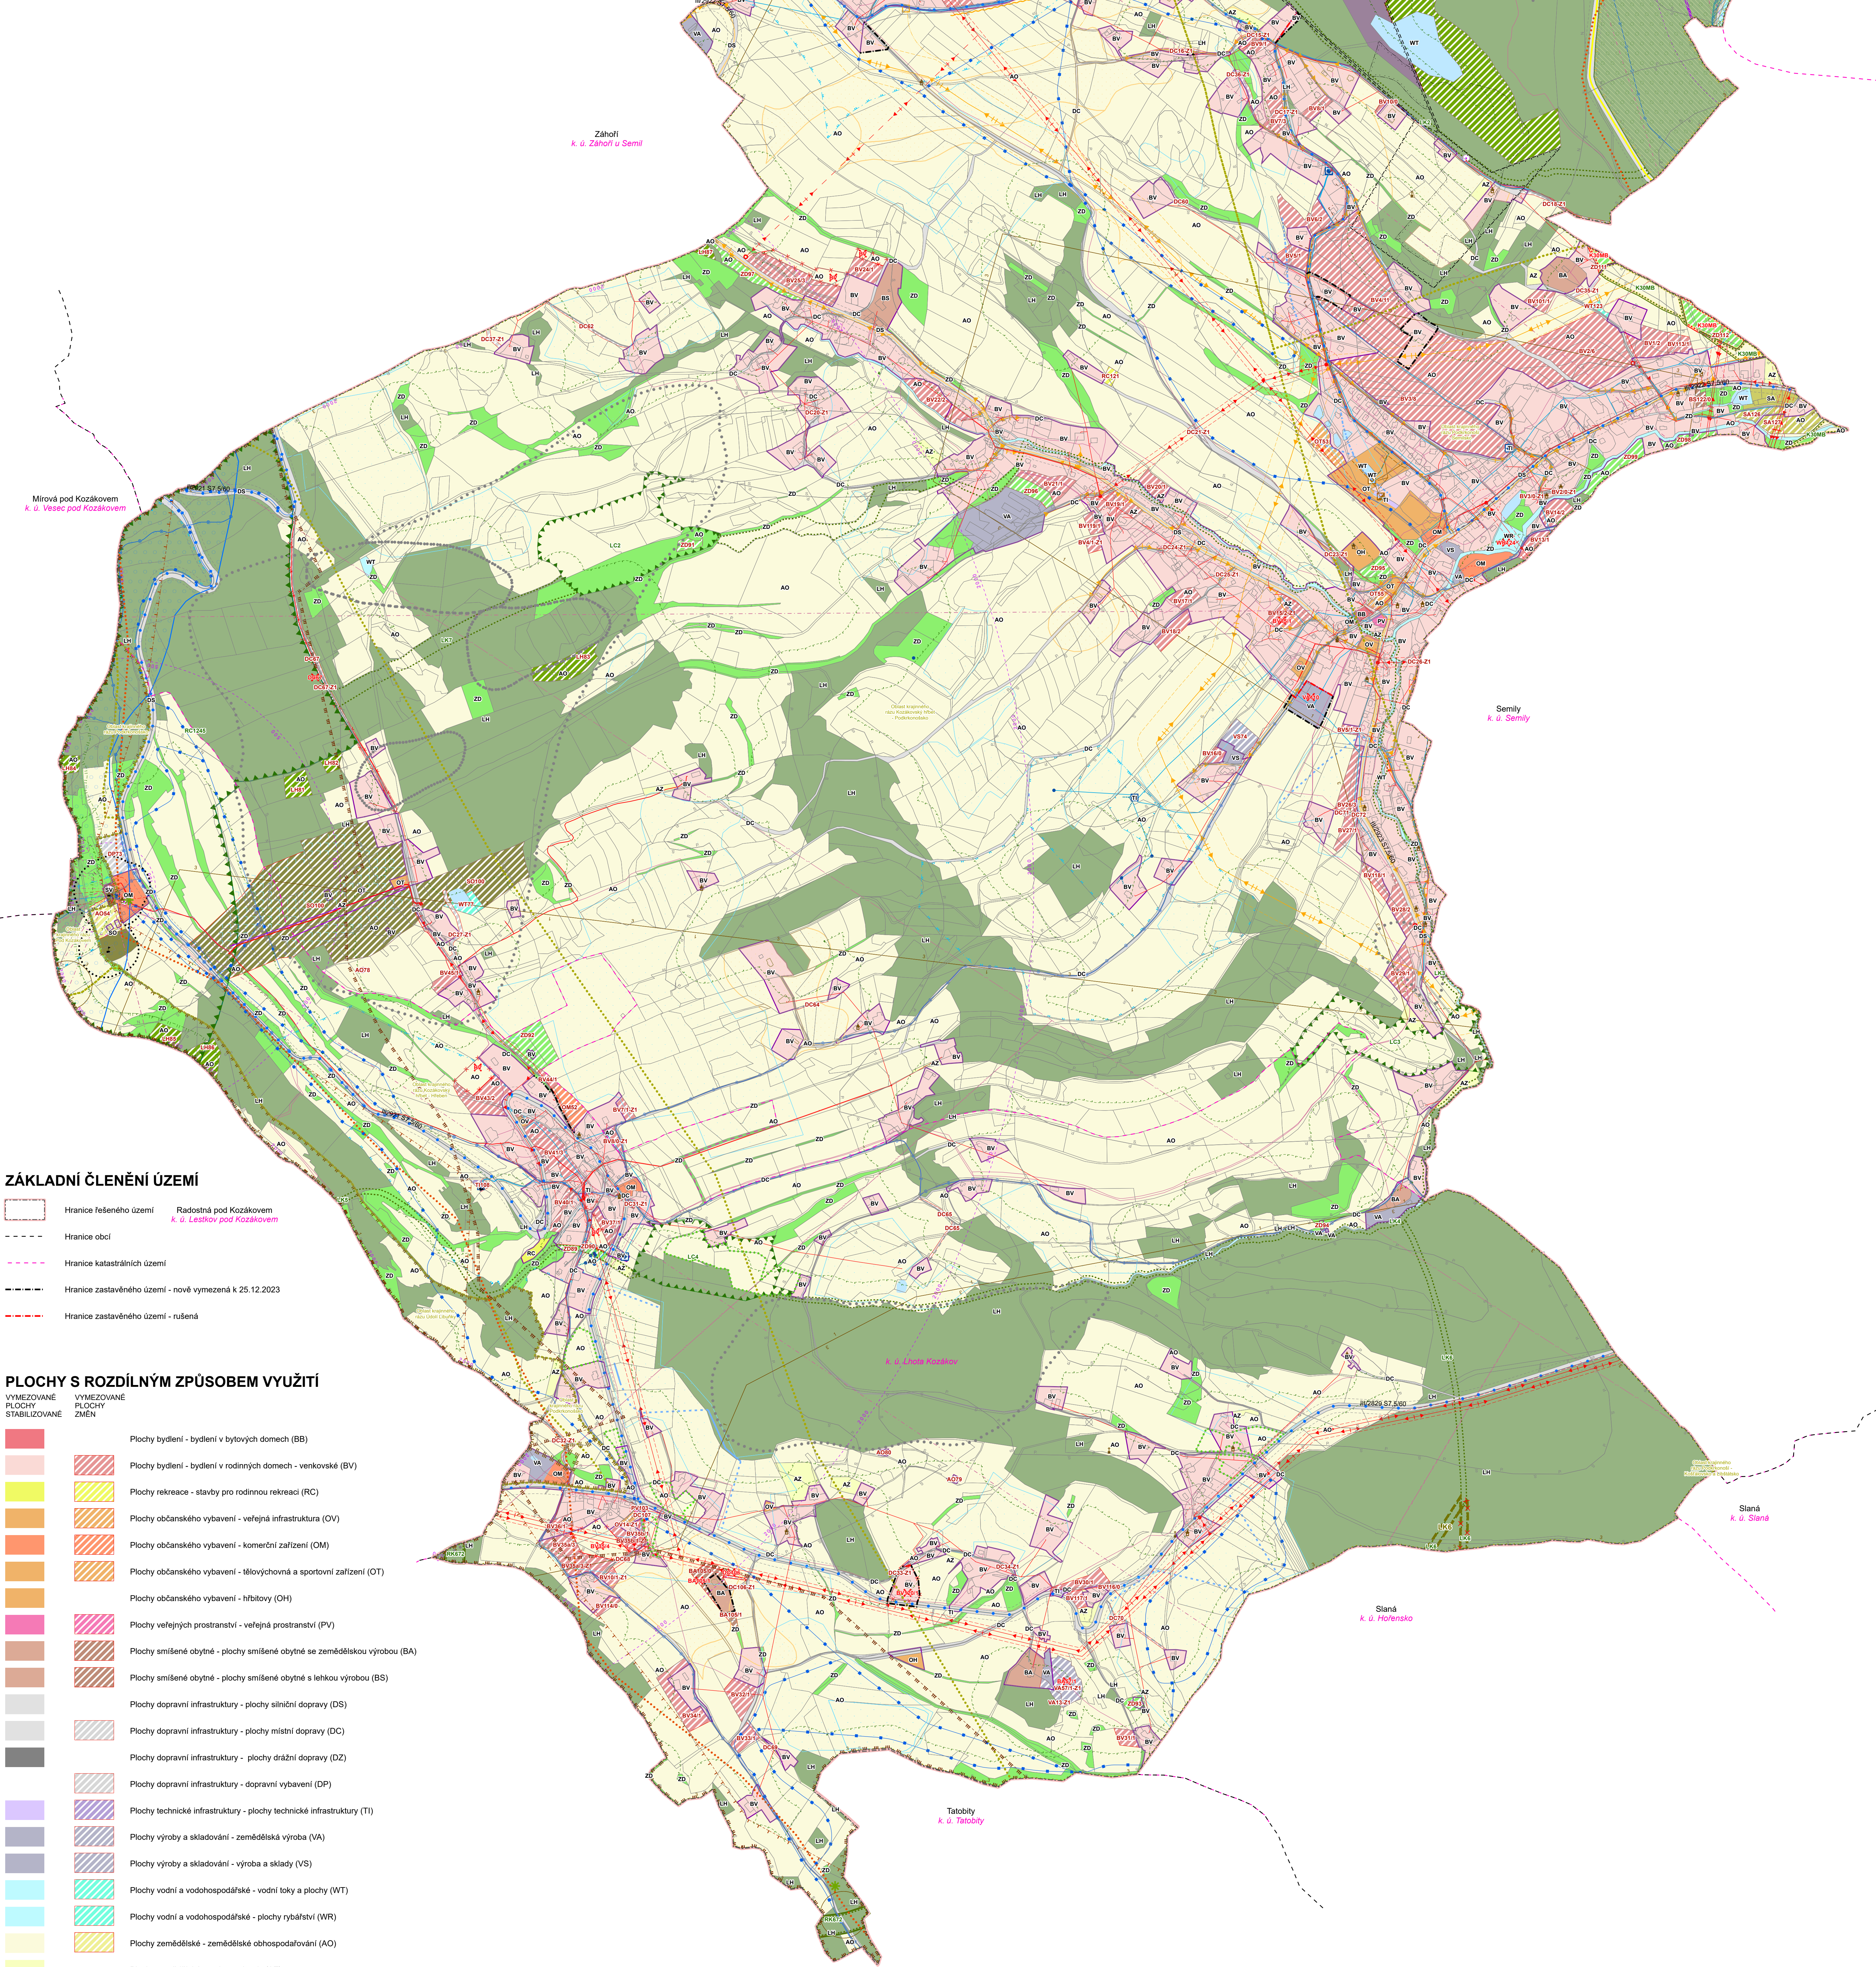

ZÁKLADNÍ ČLENĚNÍ ÚZEMÍ

- | | | |
|---|--|---|
|  | Hranice řešeného území | Radošná pod Kozákovem
<i>k. ú. Lestkov pod Kozákovem</i> |
|  | Hranice obcí | |
| | Hranice katastrálních území | |
| | Hranice zastavěného území - nově vymezená k 25.12.2023 | |

PLOCHY S ROZDÍLNÝM ZPŮSOBEM VYUŽITÍ

- | VÝMEZOVANÉ PLOCHY STABILIZOVANÉ | VÝMEZOVANÉ PLOCHY ZMĚN |
|---------------------------------|---|
| | Plochy bydlení - bydlení v bytových domech (BB) |
| | Plochy bydlení - bydlení v rodinných domech - venkovské |
| | Plochy rekreace - stavby pro rodinnou rekreaci (RC) |
| | Plochy občanského vybavení - veřejná prostranství (OV) |
| | Plochy občanského vybavení - kometární zařízení (OV) |
| | Plochy občanského vybavení - lázeňových a sportovní z |
| | Plochy občanského vybavení - hřbitovy (OH) |
| | Plochy veřejných prostranství - veřejná prostranství (PV) |
| | Plochy smíšené obytné - plochy smíšené obytné se zemědě |
| | Plochy smíšené obytné - plochy smíšené obytné s lehkou |
| | Plochy dopravní infrastruktury - plochy silniční dopravy (DO) |
| | Plochy dopravní infrastruktury - plochy místní dopravy (DO) |
| | Plochy dopravní infrastruktury - plochy drážní dopravy (DO) |
| | Plochy dopravní infrastruktury - dopravní vybavení (DP) |
| | Plochy technické infrastruktury - plochy technické infrastru |
| | Plochy výroby a skladování - zemědělská výroba (VA) |
| | Plochy výroby a skladování - výroba a sklady (VS) |
| | Plochy vodní a vodohospodářské - vodní toky a plochy (W) |
| | Plochy vodní a vodohospodářské - plochy rybářství (WR) |
| | Plochy zemědělské - zemědělské obhospodářování (AO) |
| | Plochy zemědělské - sady a zahrady (AZ) |
| | Plochy lesní - plochy lesní (LH) |
| | Plochy smíšené nezastavěného území - zeleň doprovodná |
| | Plochy specifické - plochy sportu v krajině (SO) |
| | Plochy specifické - plochy ochrany a ochrany stá (SV) |
| | Plochy specifické - plochy zemědělské - specifické (SA) |
| | Plochy těžby nerostů - těžba nerostů (NT) |

TECHNICKÁ INFRASTRUKTURA ZÁSOBOVÁNÍ VODOU

- | | |
|--|---|
| | Vodijem |
| | Čerpadnice |
| | Vodovodní řád včetně ochranného pásma |
| | Vodovodní řád - záměr |
| | Vodní zdroj - vrt |
| | Vodní zdroj - zálež |
| | Ochranné pásmo vodního zdroje I. stupně |
| | Ochranné pásmo vodního zdroje II. stupně |
| | Ochranné pásmo vodního zdroje III. stupně |
| | Ochranné pásmo vodního zdroje Karány |

TECHNICKÁ INFRASTRUKTURA ZÁSOBOVÁNÍ PLYNEM

- | | |
|---|--|
|  | Vysokotlaký plynovod včtní ochranného pásma |
|  | Středotlaký plynovod včtní ochranného pásma |
|  | Bezpečnostní pásmo plynovodu |
|  | Stanice katodové ochrany včtní ochranného pásma |
|  | Anodové uzemnění horizontální včtní ochranného pásma |
|  | Bezpečnostní pásmo anodového uzemnění |


**TECHNICKÁ INFRASTRUKTURA
ELEKTROENERGETIKA**

- | | |
|---|--|
|  | Elektrická stanice |
|  | Elektrická stanice - záměr |
|  | Ochranné pásmo elektrické stanice |
|  | Elektrické vedení 110 kV |
|  | Elektrické vedení 35 kV |
|  | Elektrické vedení 1 kV včetně ochranného pásma |
|  | Elektrické vedení 35 kV - záměr |
|  | Elektrické vedení 1 kV - záměr |
|  | Ochranné pásmo elektrického vedení nad 1 kV |

TECHNICKÁ INFRASTRUKTURA KANALIZACE

- | | |
|---|---|
|  | Čistírna odpadních vod |
|  | Čerpační stanice |
| | Spašňáková kanalizace včetně ochranného pásma |
| | Dešťová kanalizace včetně ochranného pásma |
| | Kanalizace spáňáková - návrh |

TECHNICKÁ INFRASTRUKTURA RADIOKOMUNIKACE A TELEKOMUNIKACE

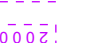- | | |
|---|---|
|  | <p>Komunikační zařízení</p> |
|  | <p>Ochranné pásmo vysílacího zařízení Kozákov 100 m</p> |
|  | <p>Ochranné pásmo vysílacího zařízení Kozákov 500 m</p> |
|  | <p>Ochranné pásmo vojenského spojevického uzlu Kozákov 2000</p> |
|  | <p>Ochranné pásmo vojenského spojevického uzlu Kozákov 5000
celé území obce</p> |
|  | <p>Komunikační vedení včetně ochranného pásma</p> |
|  | <p>Radiové směrové spoje a mikrovlnné spoje</p> |
|  | <p>Radiové směrové spoje a mikrovlnné spoje - ochranné pásmo</p> |

**DOPRAVNÍ INFRASTRUKTURA
SILNIČNÍ DOPRAVA**

- Silnice II. třídy
— Silnice III. třídy
- - - - - Ochranné pásmo silnic II. a III. třídy

DOPRAVNÍ INFRASTRUKTURA ŽELEZNIČNÍ DOPRAVA

- Železniční dráha celostátní
-  Ochranné pásmo celostátní železnice

DOPRAVNÍ
INFRASTRUKTURA
PROSTOROVOSTI KRAJIN

- | | |
|---|---------------------|
|  | Turistická stezka |
| | Cyklotrasa |
|  | Cyklostezka - návrh |
|  | Lyžařský vlek |
| | Sjezdové lyžování |
|  | Lyžařská trasa |

OCHRANA PŮDNÍHO FONDU

- | | |
|---|---|
|  | I. a II. třída ochrany půdního fondu |
|  | Hlavní odvodňovací zařízení otevřené |
|  | Vzdálenost 50 m od hranice lesních pozemků |
| | Hlavní odvodňovací zařízení zatrubněné |
|  | Úprava toku otevřená |
|  | Podrobné odvodňovací zařízení - areál odvodnění |
|  | Lesy hospodářské |
|  | Lesy zvláštního určení |

OCHRANA PŘÍRODY A KRAJINY

- | | |
|---|--|
|  | Chráněná krajinná oblast - 2. zóna |
|  | Chráněná krajinná oblast - 3. zóna |
|  | Národní přírodní památka - ochranné pásmo |
|  | Přírodní rezervace včetně ochranného pásma |
|  | Natura 2000 - Evropsky významná lokalita |
|  | Významný krajinný prvek - registrovaný |
|  | Migrační významné plochy |
|  | Migrační významné korydory |
|  | Místo krajinného rázu |
|  | Oblasti krajinného rázu |
|  | Přírodní předěl |
|  | Přírodní dominanty |
|  | Geopark UNESCO - nachází se na území celého obce |

VODNÍ HOSPODÁŘSTVÍ

- Záplavové území
-  Aktivní zóna záplavového území

ÚZEMNÍ SYSTÉM EKOLOGICKÉ STABILITY

- | | |
|---|--|
|  | Biokoridor nadregionálního významu |
|  | Biokoridor nadregionálního významu - návrh |
|  | Biocentrum regionálního významu |
|  | Biokoridor regionálního významu |
|  | Biocentrum místního významu |
|  | Biokoridor místního významu |
|  | Biokoridor místního významu - návrh |
|  | Lokální biokoridor - vymezovaný |
|  | Lokální biokoridor - rušený |

KULTURNÍ HODNOTY

- | | |
|---|---|
|  | Nemovitá kulturní památka |
|  | Architektonicky cenná stavba |
| | Válečné hroby a pietní místa |
| <input type="text" value="--"/> | Území s archeologickými nálezy 1. kategorie |
| <input type="text" value="--"/> | Území s archeologickými nálezy 2. kategorie |
| <input type="text" value="--"/> | Území s archeologickými nálezy 3. kategorie |

NEROSTNÉ SUROVINY

- | | |
|---|--|
|  | Chráněné ložiskové území |
|  | Ložisko nerostných surovin |
|  | Dobývací prostor |
|  | Pásmo hygienické ochrany dobývacího prostoru |

NEPŘÍZNIVÉ GEOLOGICKÉ VLIV

- Poddoložené území definované bodem
- Sesuvná území
- Radonové riziko nízké
- Radonové riziko přechodné
- Radonové riziko střední

CIVILNÍ OCHRANA

- | | |
|---|-------------------------------|
| | Objekt obrany |
|  | Ochranné pásmo objektu obrany |
| | Objekty požární ochrany |

Celé správní území je zájmovým územím Ministerstva obrany z hlediska povolování vyjmenovaných druhů staveb



HLAVNÍ PROJEKTANT – DOPOVĚDNÝ ZÁSTUPCE ZHOTOVITELE Ing. arch. Miroslav Bělica, ČKA č. 05353	PROJEKTANT kolektiv zhotovitelé	ZHOTOVITEL  SURPMO s.r.o. Č. 01807935 Operační 1620x36, 110 00 Praha 8 Prostřední sídlo ulice Hradce Králové Sulovka 1528/1, Praha8-Předehradí 500 02 Hradce Králové
OBJEDNATEL: POKOZKA, KRAJ Obec Chuchelna Liberecký kraj	OBEC Chuchelna	
Městský úřad Semlín		
Územní plán Chuchelna Odůvodnění ČmZn č. 1		ZAKÁZKOVÉ ČÍSLO 03866421 ÚČELOVÝ STUPĚN UPČ FORMÁT 8,841 x 1,400 mm PROFESE DATUM 04/2020 MĚŘITKO 1:5 000 ČÍSLO 0.1
Koordinační výkres		